

FACHADA LATERAL

ESQUERDA




FACHADA FRONTAL


VISTA DA R. MANOEL NOVAES



FACHADA FRONTAL

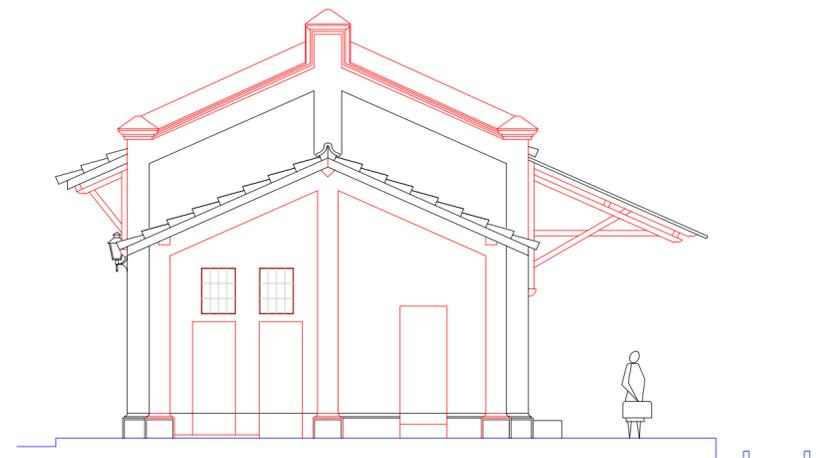

FACHADA LATERAL

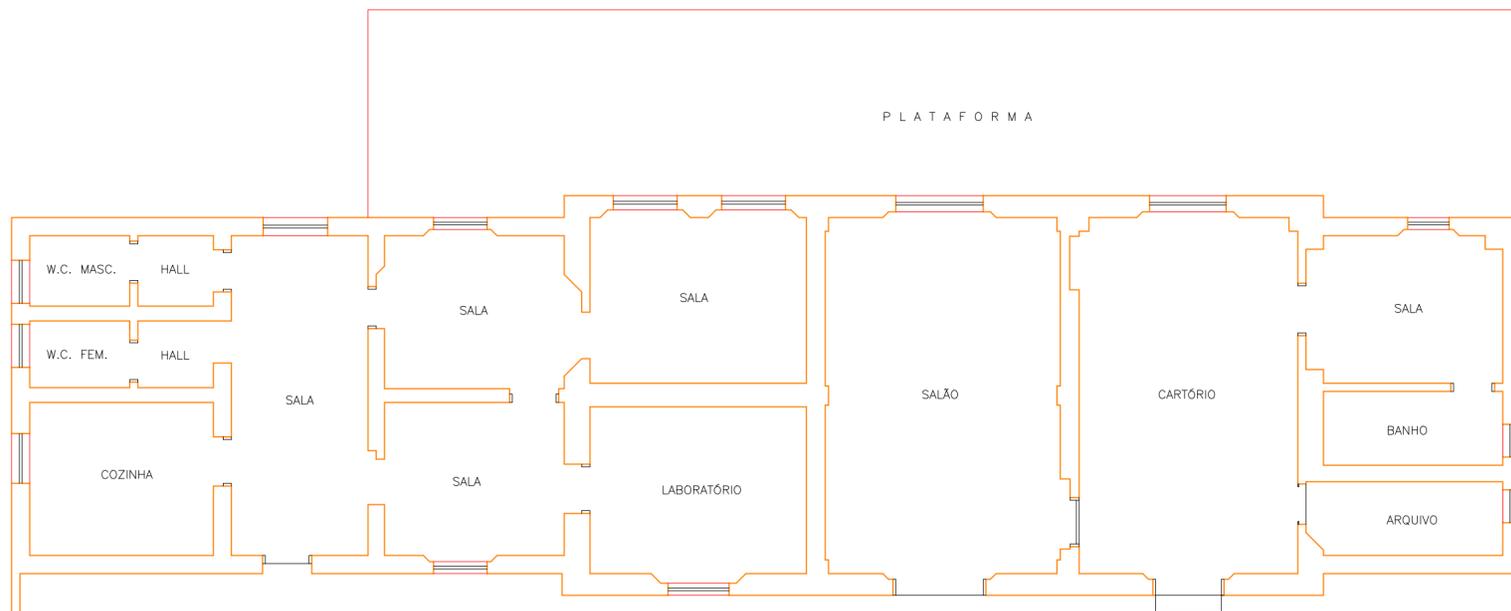

CONFERIR MEDIDAS NO LOCAL - DIREITOS AUTORAIS RESERVADOS				
07	-	-	-	-
06	-	-	-	-
05	-	-	-	-
04	-	-	-	-
03	-	-	-	-
02	-	-	-	-
01	-	-	-	-
00	EMISSÃO INICIAL		15/07/2024	MIRELLE MAREGA
REVISÃO	DESCRIÇÃO		DATA	RESP.

CLIENTE:	PREFEITURA MUNICIPAL DE JUMIRIM	FOLHA:	1/1
PROJETO:	SITUAÇÃO ATUAL ESTAÇÃO FERROVIÁRIA RUA MANOEL NOVAES, 444 - CENTRO	REVISÃO:	R00
ASSUNTO:	CONTRATAÇÃO DE PROJETO EXECUTIVO REVITALIZAÇÃO ESTAÇÃO FERROVIÁRIA	DATA:	12/03/2025
ENGENHEIRO:	MIRELLE K. LOPES MAREGA	DESENHO:	ESCALA: INDICADO