

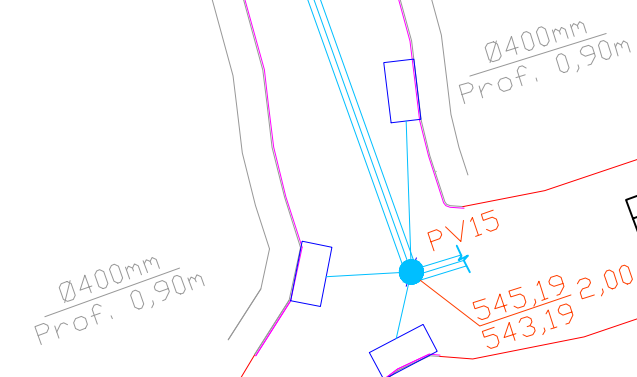
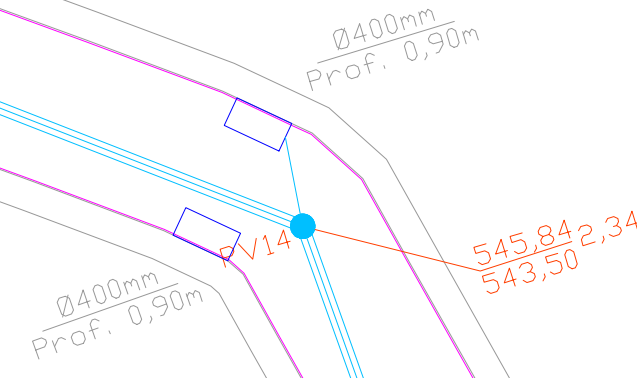
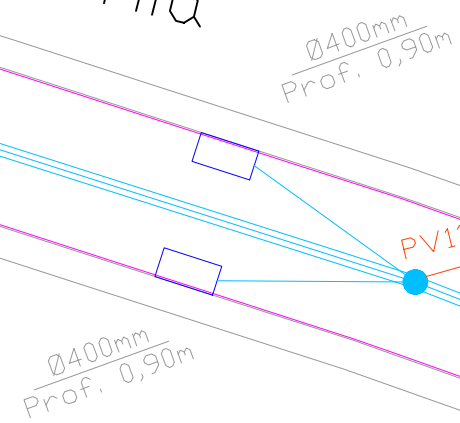
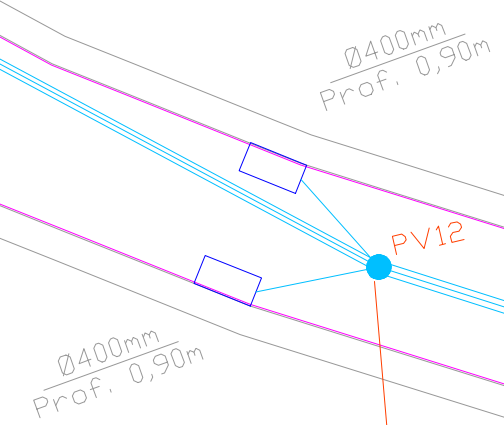



Rua da Colônia
Trecho Pavimentado

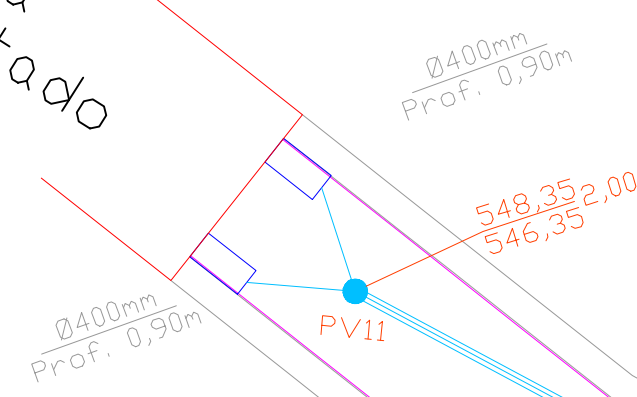


Planta: Implantação

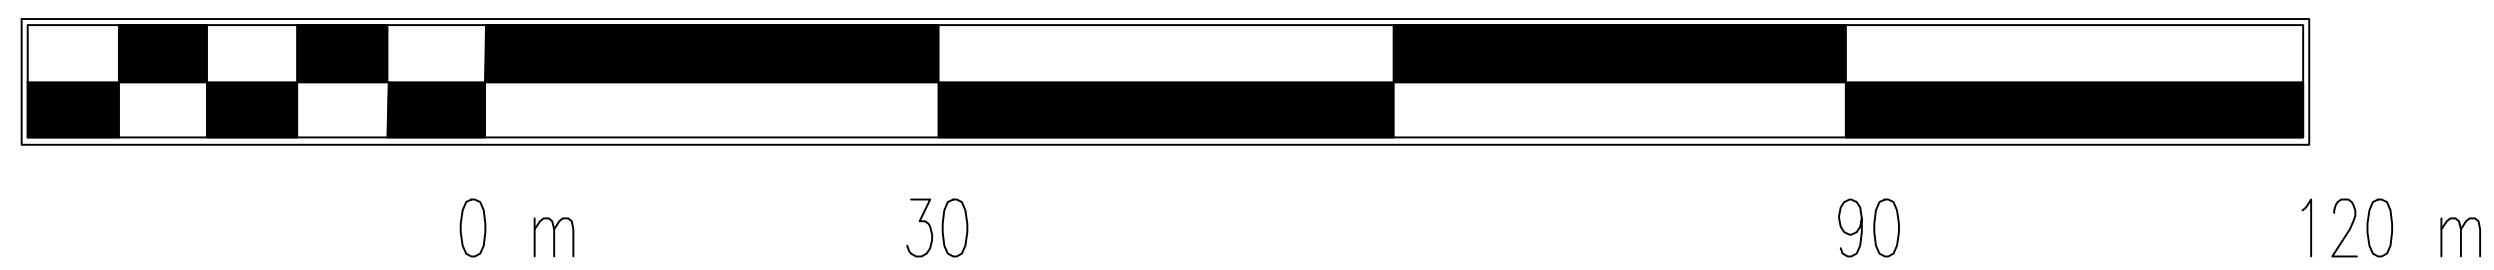



GUIA E SARJETA s/escala

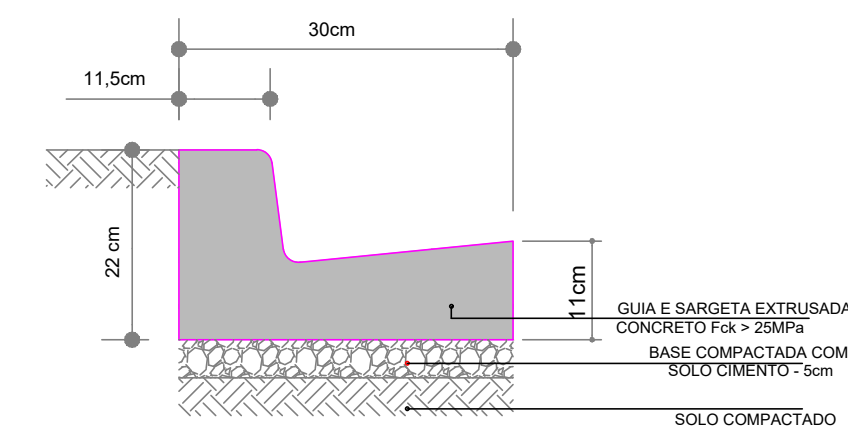


BOCA DE LOBO COM GRELHA METÁLICA s/escala

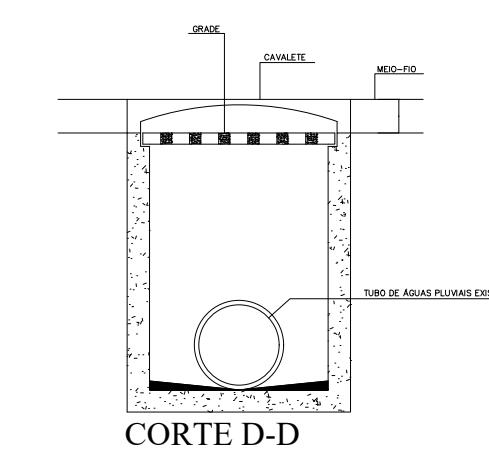

DET. DA GRADE METÁLICA

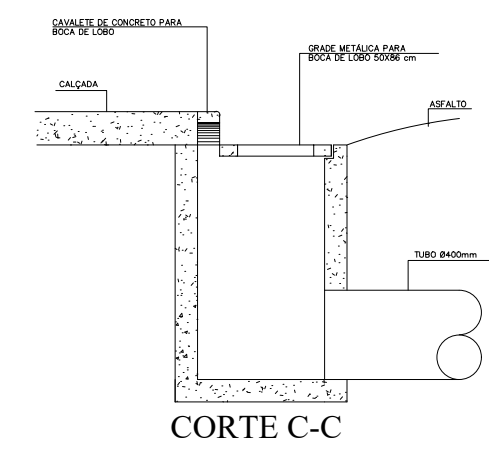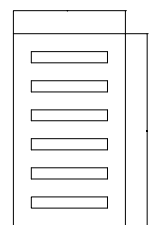


DETALHE 2

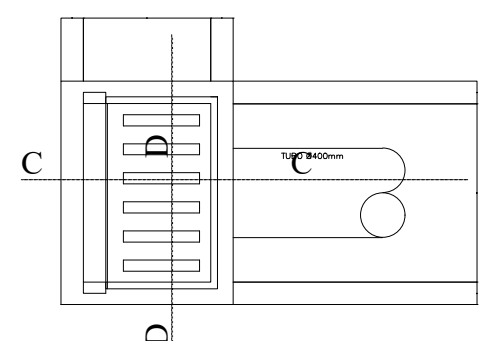

RESUMO

Item	Qtds:	Qtds:
Poço de Visita (P.V.)	5 uni.	11,23 m
Tubo de Concreto - d 0,60 m		76,90 m
Tubo de Concreto - d 0,80 m		298,30 m
Boca de Lobo	9 uni.	

LEGENDA

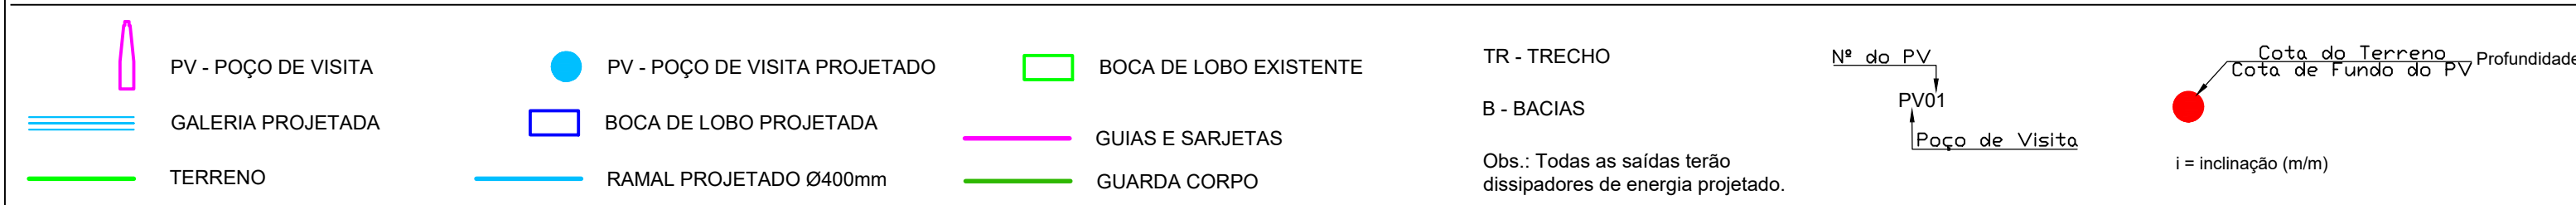

ADMIR JOSÉ GACON JUNIOR
ENGENHEIRO CIVIL - CREA-SP: 5069730378
ART - 28027230220736535

DENOMINAÇÃO	PROJETO DE PAVIMENTAÇÃO	FOLHA	06/07
LOCAL	RUA DA COLÔNIA - S/ Nº - JUMIRIM - SP	ANEXO	01
REFERÊNCIA	PREFEITURA MUNICIPAL DE JUMIRIM-SP	REVISÃO	01 PADRÃO A1
TÍTULO	PROJETO DE PAVIMENTAÇÃO: DRENAGEM PLUVIAL RUA DA COLÔNIA	DATA	MAI/2022
		ESCALA	VARIÁVEL

