

BAIRRO VEREDA

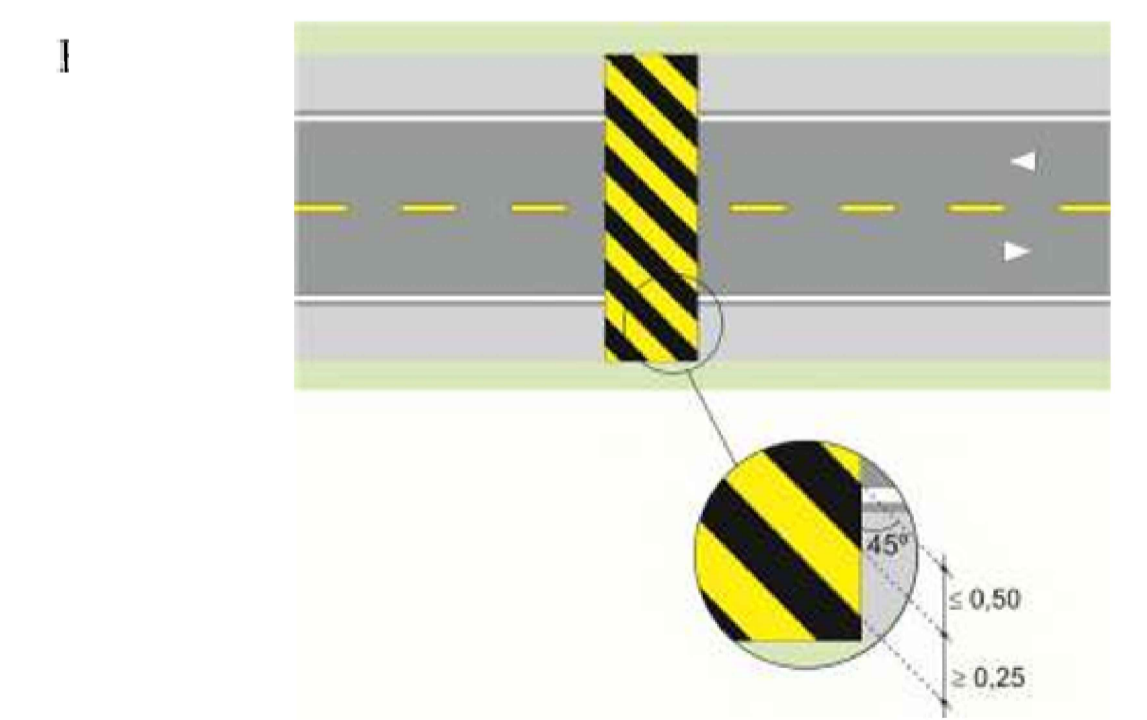
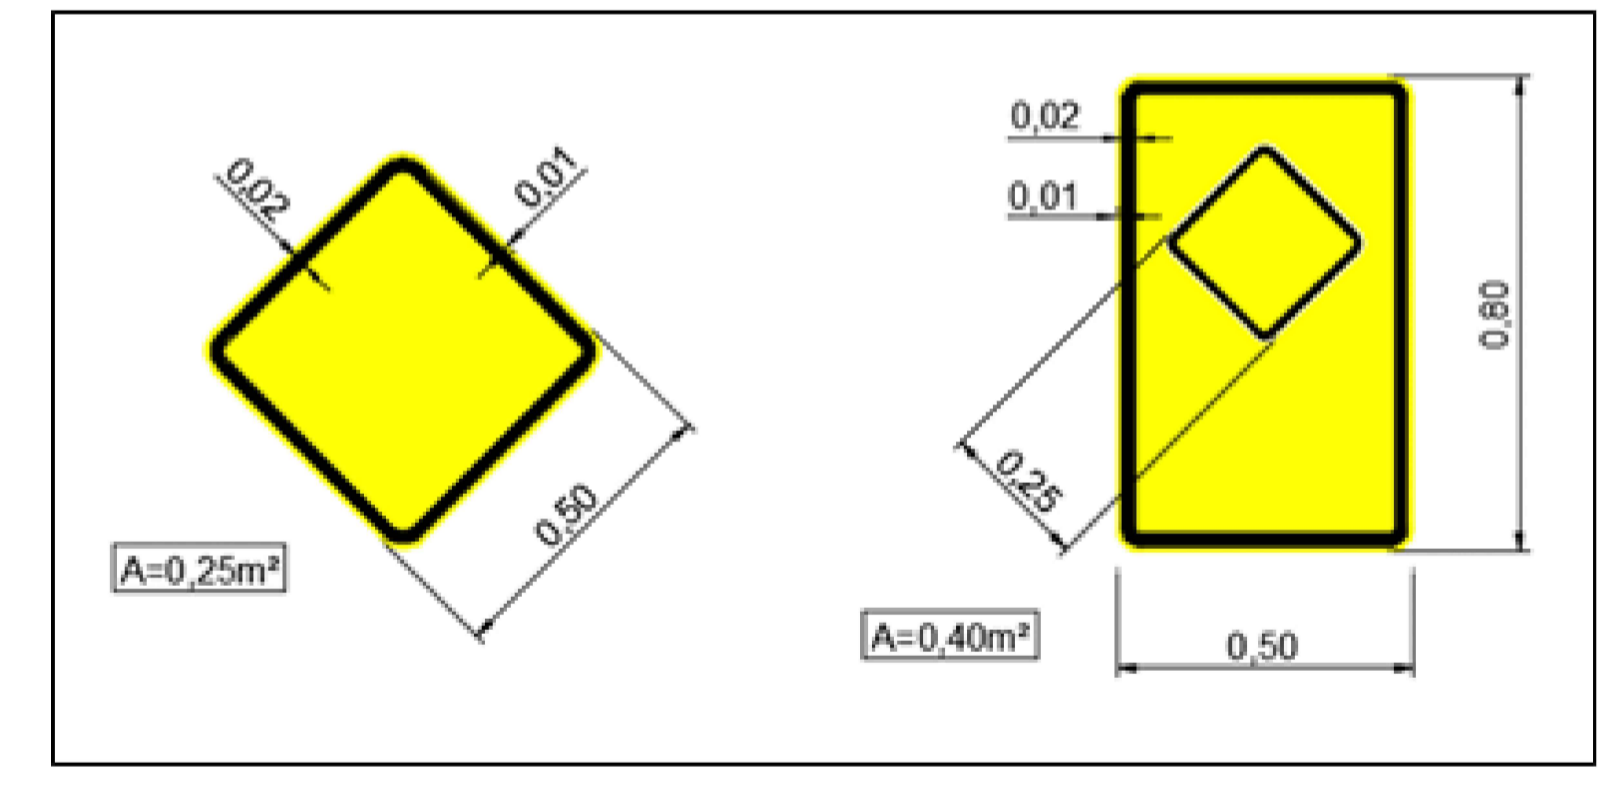
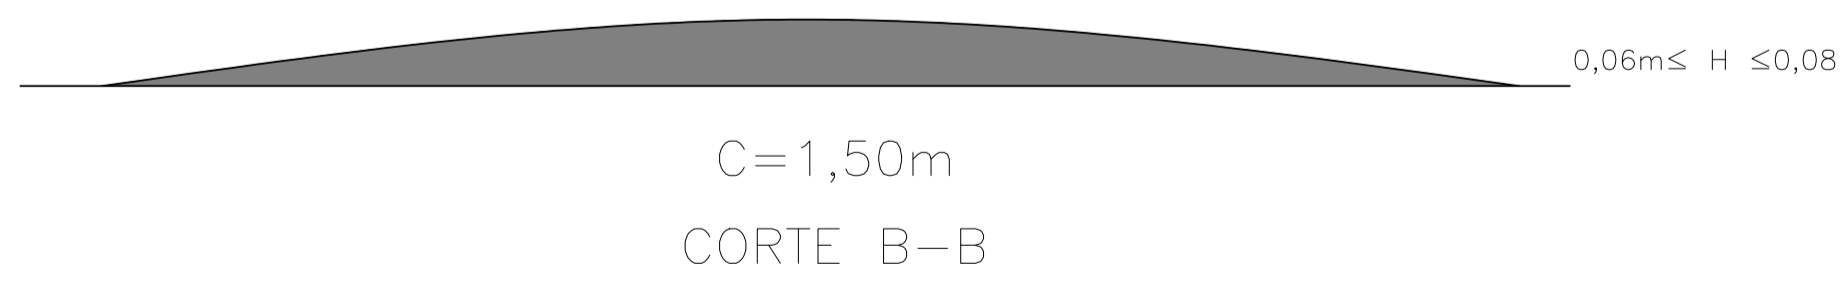
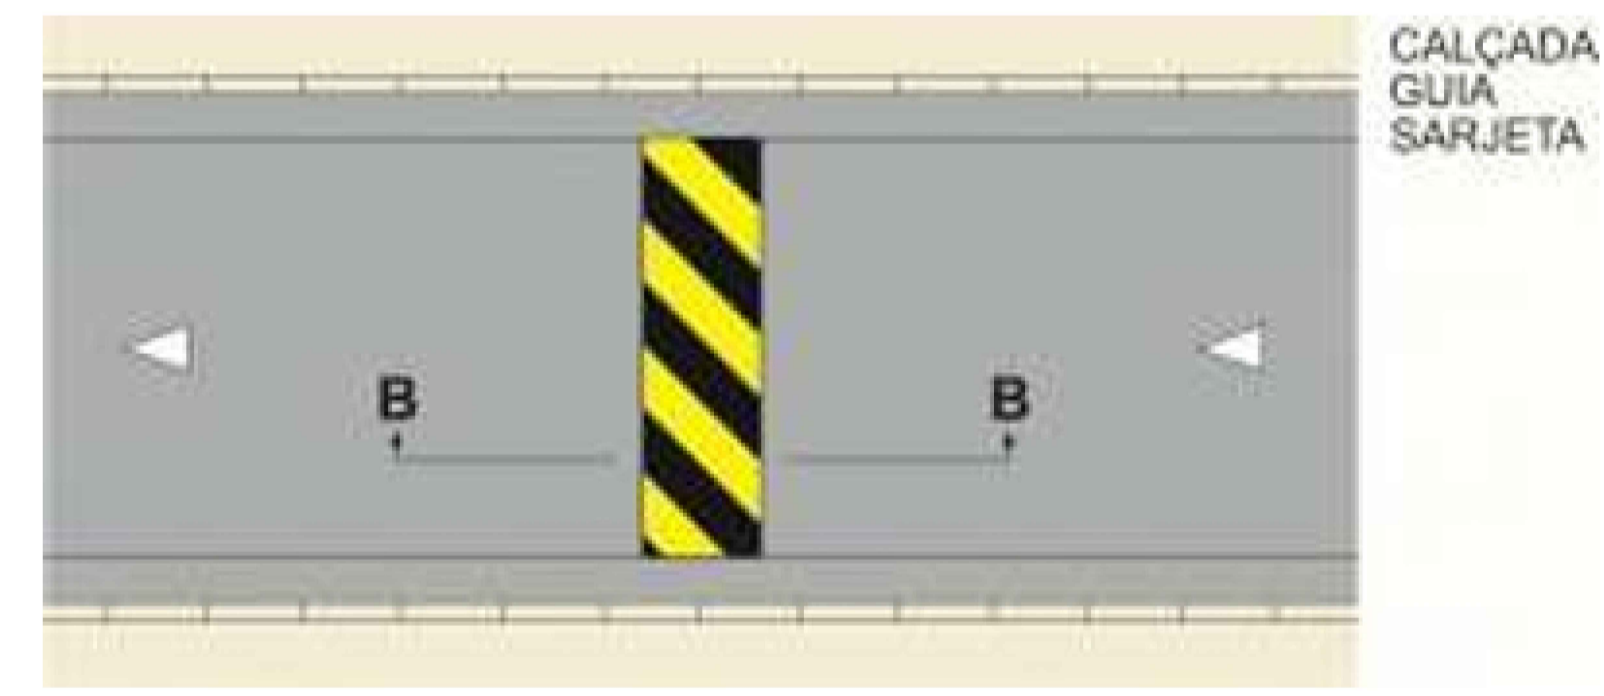
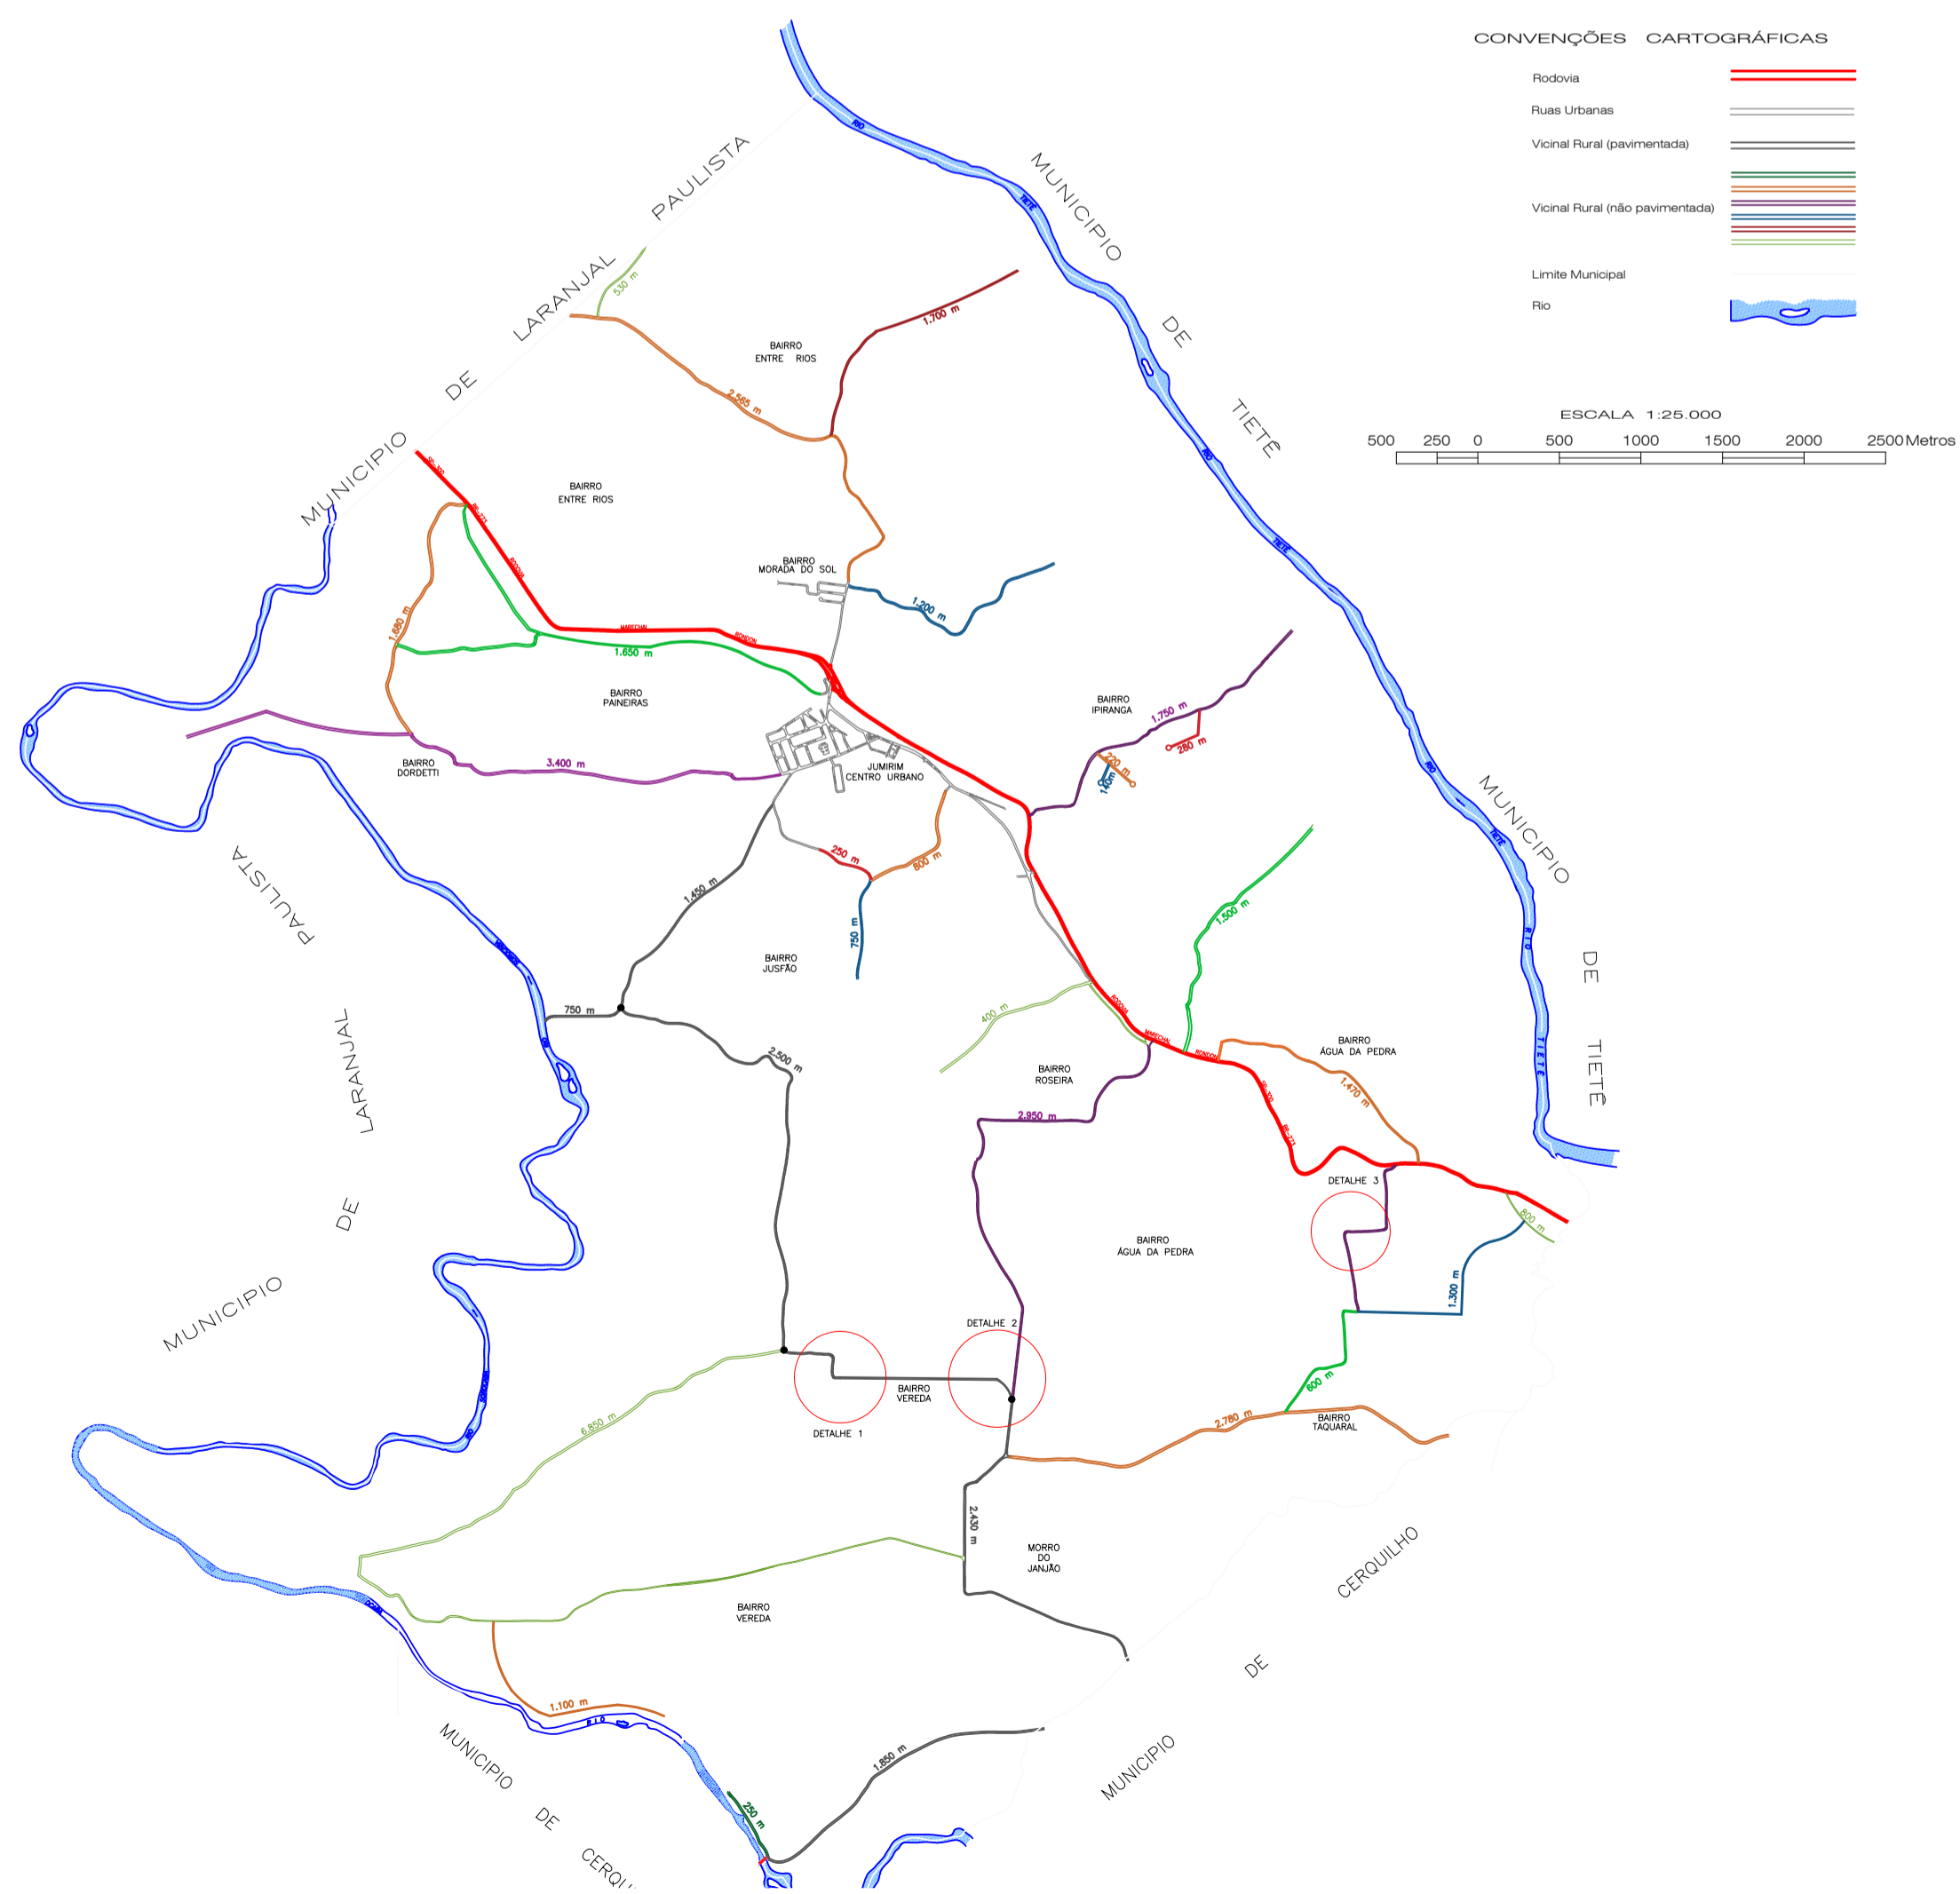


Figura 6.4

- NOTA:
1. As instalações das elevações do tipo "lombada" devem respeitar as normas estabelecidas pelo DER (Departamento de Estradas de Rodagem) e pelo CONTRAN (Conselho Nacional de Trânsito).
 2. A instalação das "lombadas" deve ocorrer a uma distância mínima de 100 metros após a curva.
 3. As placas de alerta devem ser posicionadas conforme as distâncias previstas em projeto.
 4. Em caso de alterações no projeto, a fiscalização deverá ser comunicada previamente.

Mirelle Keller Lopes Marega
ENGENHEIRA CIVIL - CREA-SP: 5070820628

DENOMINAÇÃO	PROJETO DE IMPLANTAÇÃO DE ELEVAÇÃO E SINALIZAÇÃO	FOLHA	01
LOCAL	VICINAIS EM JUMIRIM	ANEXO	01
REFERÊNCIA	PREFEITURA MUNICIPAL DE JUMIRIM-SP	REVISÃO	00
TÍTULO	PROJETO DE IMPLANTAÇÃO DE ELEVAÇÃO "LOMBADA" SINALIZAÇÃO HORIZONTAL E VERTICAL	PADRÃO	A3
		DATA	SETEMBRO 2024
		ESCALA	SEM ESCALA