


LEGENDA-SINALIZAÇÃO HORIZONTAL



DIVISÃO DE FLUXO-SENTIDOS OPOSTOS
Sem Escala

PADRÃO INSTALAÇÃO POSTES

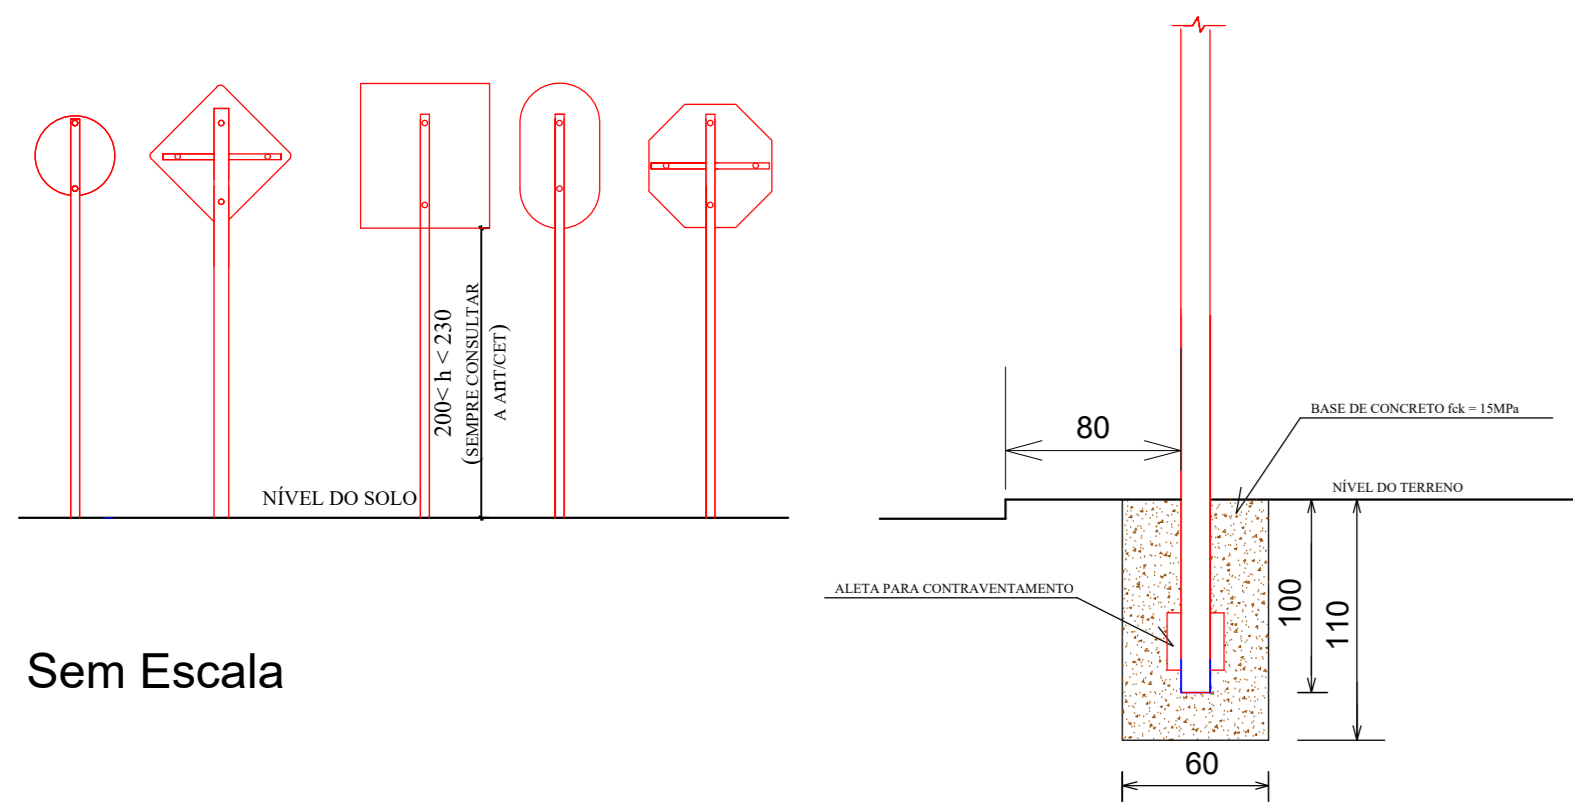


PLACAS DE SINALIZAÇÃO DE ADVERTÊNCIA




R-19 (40)
PLACA VELOC. PREMIT. 40 Km
Placas de Regulamentação
Cores:
- Fundo: Branco Refletivo
- Orlas: Vermelha Refletiva
- Letras: Preto Refletivo
- Símbolo: Preto Refletivo
Dimensões: Diâmetro = 0,60 m.

RESUMO


CODIGO	Qtds:
R 19 - Velocidade	1 un
Divisão de Fluxo (hor.)	392,98 m

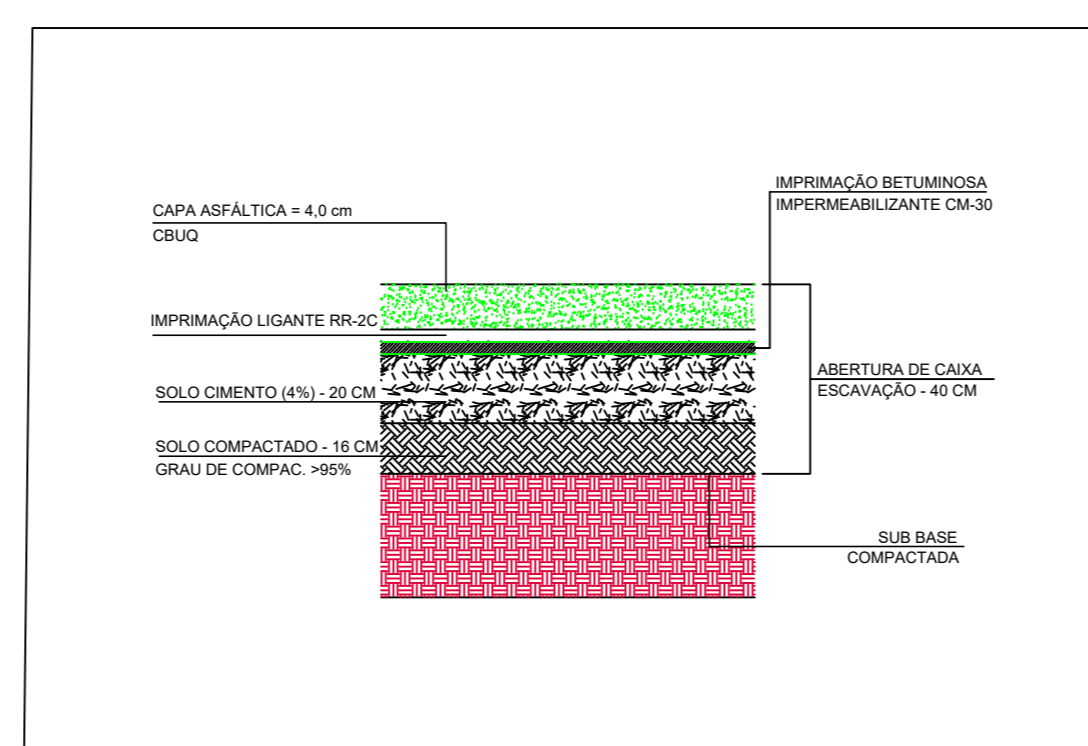

3 DETALHE CAMADAS PAVIMENTAÇÃO
SEM ESCALA

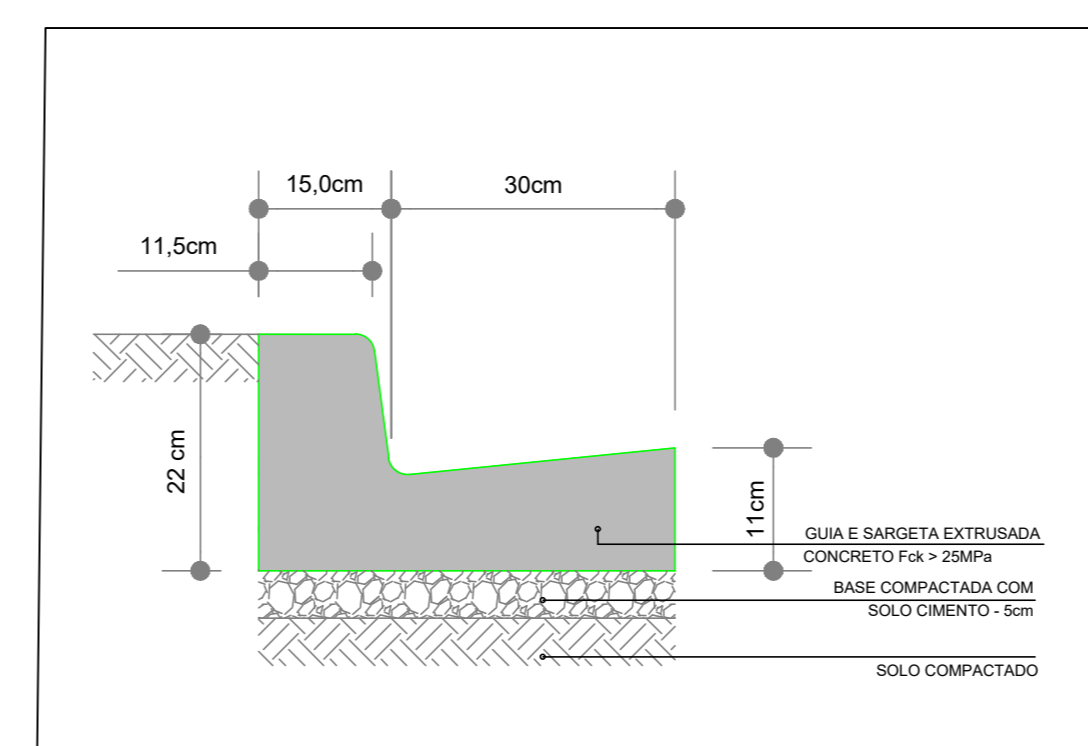

4 DETALHE GUIA E SARJETA
SEM ESCALA

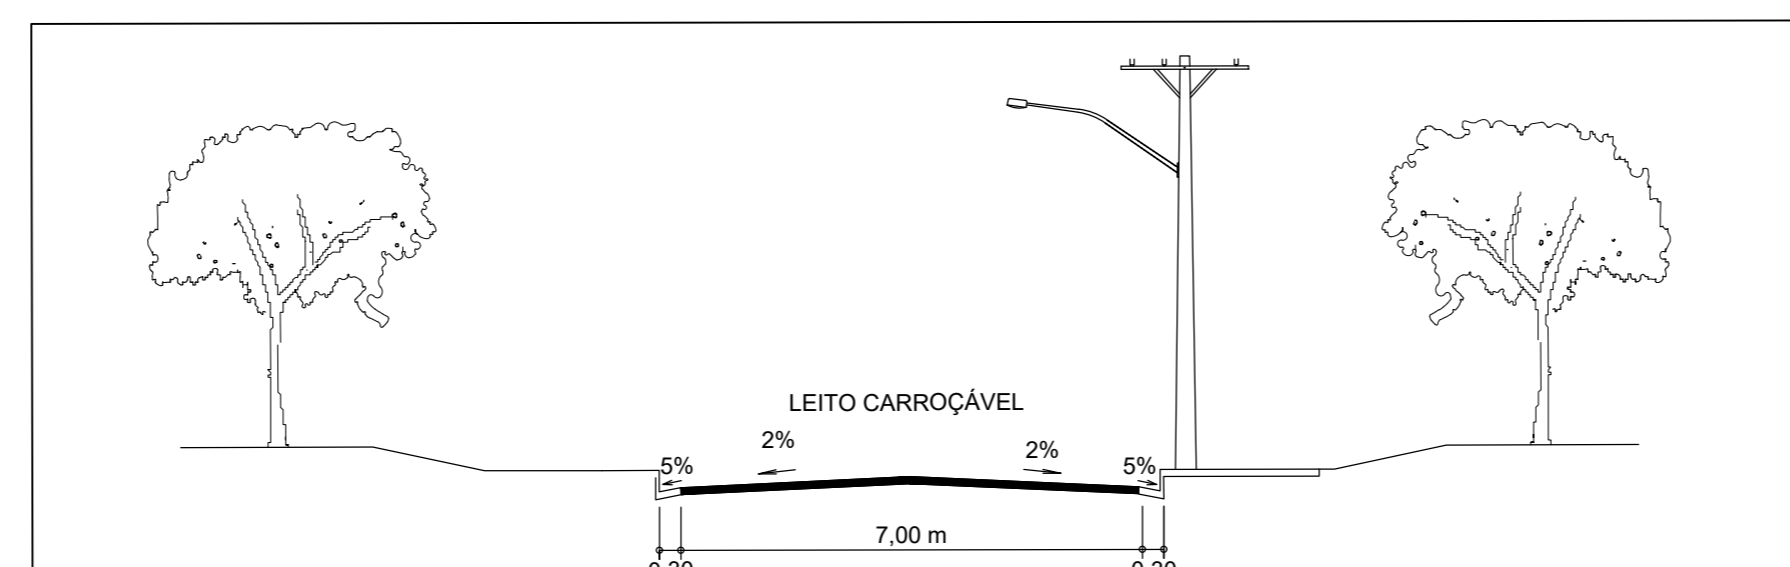

2 CORTE A - A
SEM ESCALA


Sem Escala

Trecho não contemplado na emenda (Lote 02)

Estrada Octávio Bertola

Serviço (Indústria Tinturaria Santa Tereza)

Estrada Octávio Bertola

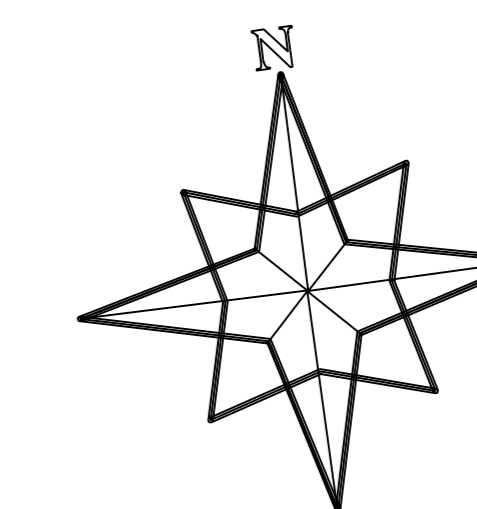

LEGENDA

- ÁREA DE PAVIMENTO CBUQ À EXECUTAR: 2.750,86 m² (392,98 m de comprimento e 7,00 m de largura)
- GUIA E SARJETA À EXECUTAR: 785,96 m

1 IMPLANTAÇÃO
1:500

A sinalização viária deverá obedecer as diretrizes estabelecidas pelos manuais:

- Sinalização Vertical de Regulamentação – Volume I, CONTRAN/DENATRAM de 25 de agosto de 2005 .
- Sinalização Horizontal de Regulamentação” – Volume IV, CONTRAN/DENATRAM de 11 de maio de 2007

CONFERIR MEDIDAS NO LOCAL - DIREITOS AUTORAIS RESERVADOS			
REVISO	DESCRIÇÃO	DATA	RESP.
01	EMISSÃO FINAL DO PROJETO	07/03/2023	ENG. JACIR GACON



UNI.

REVISO

DATA

ESCALA