



Perfil Longitudinal

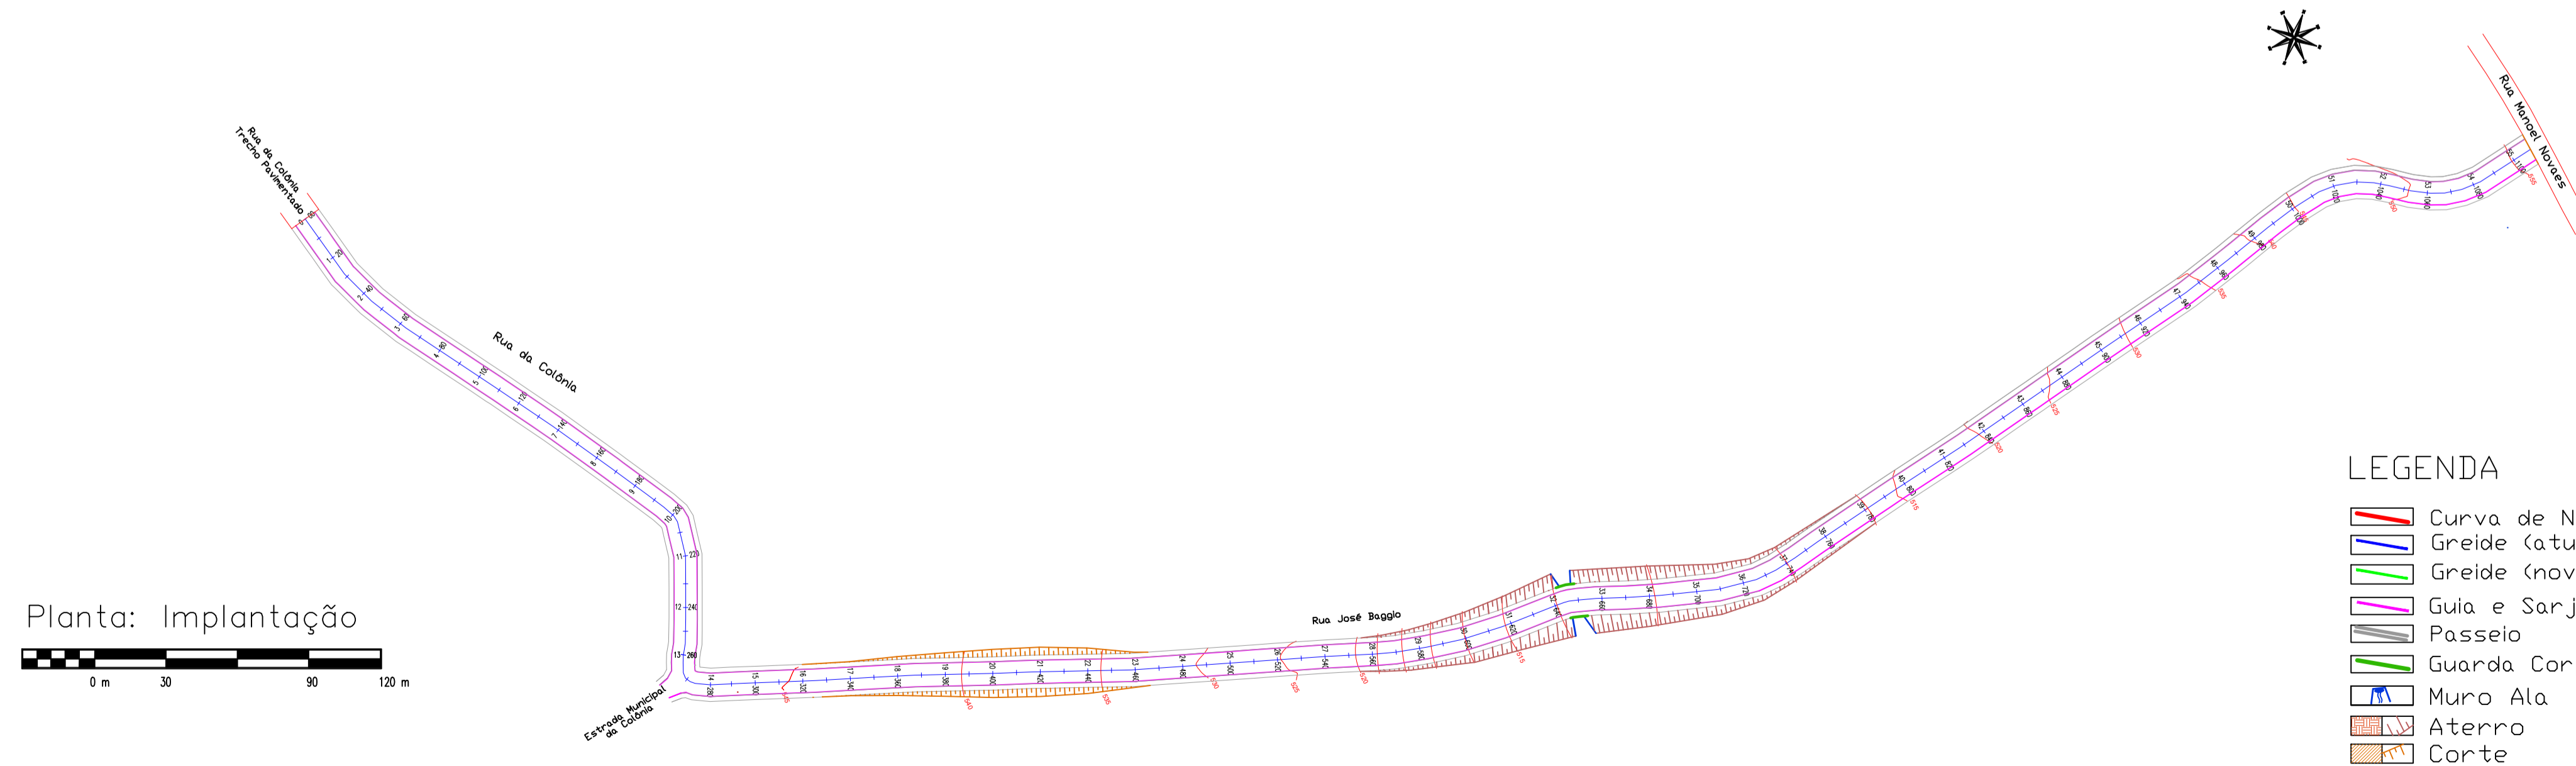

ADMIR JOSÉ GACON JUNIOR
 ENGENHEIRO CIVIL - CREA-SP: 50697/30378
 ART - 28027230220738535

DENOMINAÇÃO	PROJETO DE PAVIMENTAÇÃO
LOCAL	RUA DA COLÔNIA / RUA JOSÉ BAGGIO - S/ N° - JUMIRIM - SP
REFERÊNCIA	PREFEITURA MUNICIPAL DE JUMIRIM-SP
TÍTULO	PROJETO DE PAVIMENTAÇÃO: MOVIMENTO DE TERRA

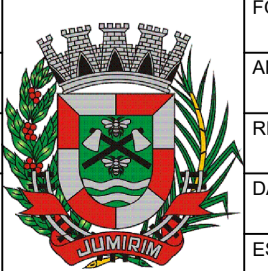

FOLHA	02/07
ANEXO	01
REVISÃO	01
PADRAO	A1
DATA	MAI/2022
ESCALA	1:200