



LEGENDA-SINALIZAÇÃO HORIZONTAL

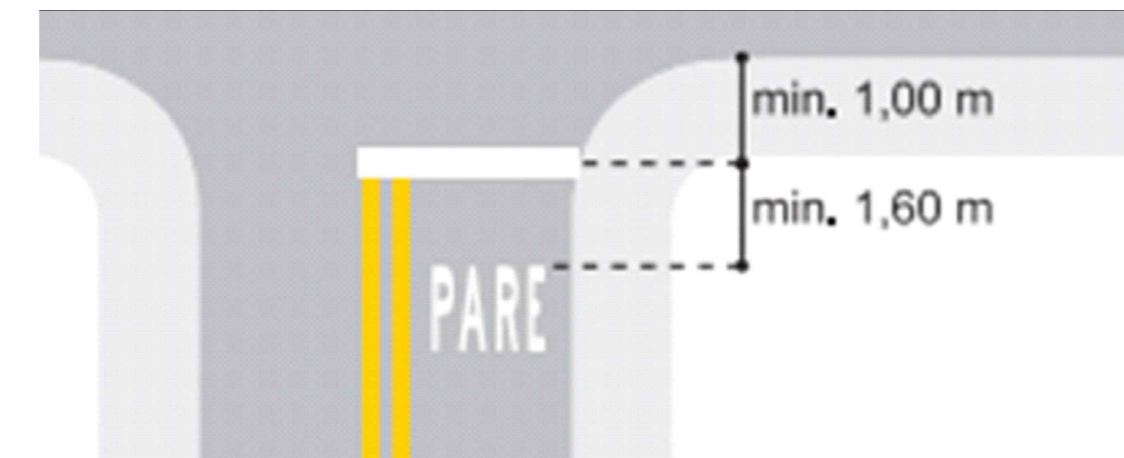

PADRÃO INSTALAÇÃO POSTES

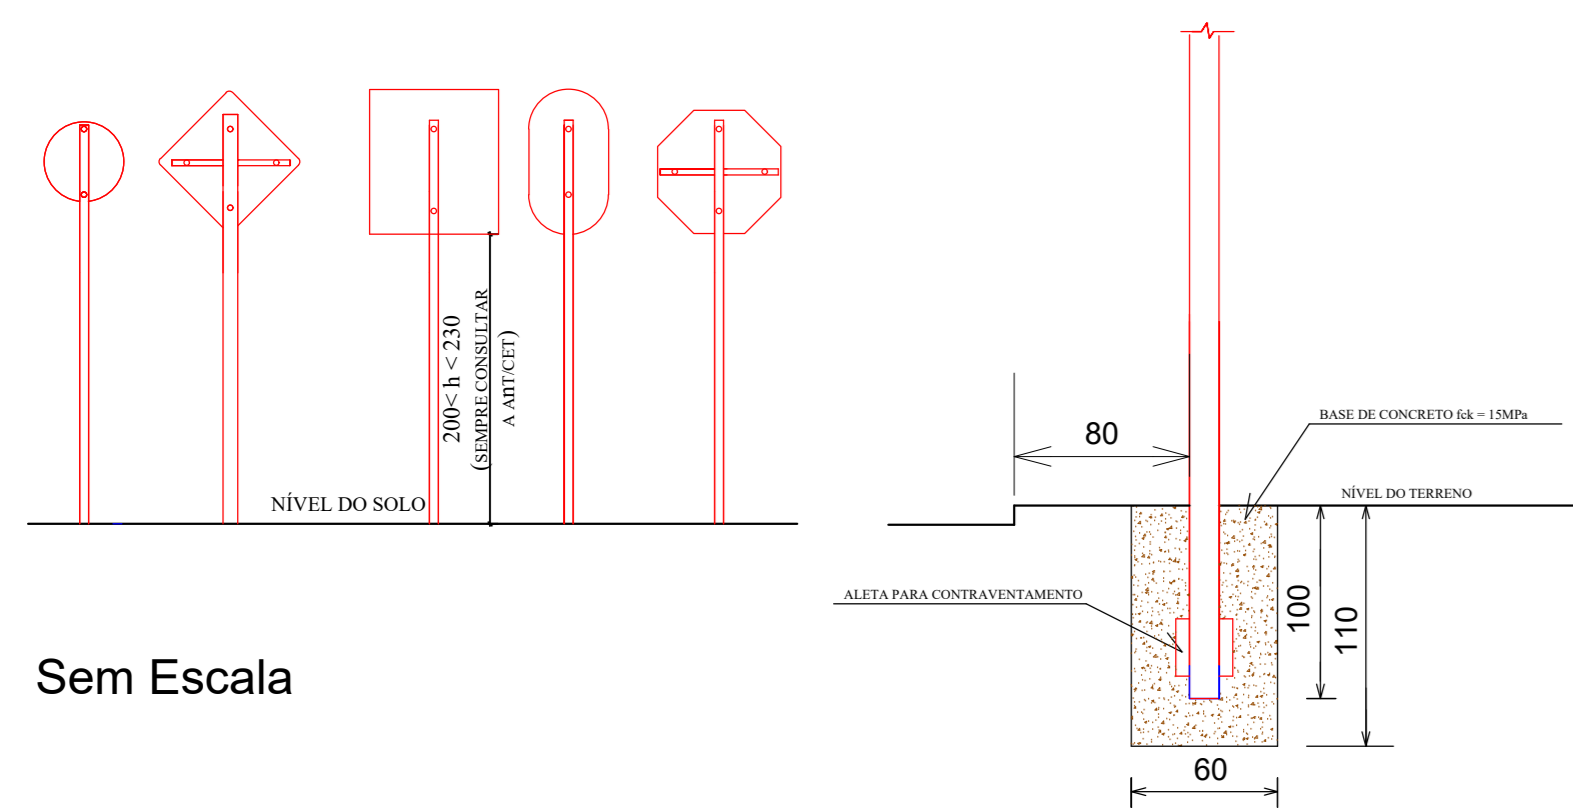

PLACAS DE SINALIZAÇÃO DE ADVERTÊNCIA



R-19 (40)  
PLACA VELOC. PREMIT. 40 Km

Placas de Regulamentação


Cores:  
- Fundo: Branco Refletivo  
- Orlas: Vermelha Refletiva  
- Letras: Preto Refletivo  
- Símbolo: Preto Refletivo  
Dimensões: Diâmetro = 0,60 m.




R-3  
SENTIDO PROIBIDO

Placas de Regulamentação


Cores:  
- Fundo: Branco Refletivo  
- Orlas: Vermelha Refletiva  
- Letras: Preto Refletivo  
- Símbolo: Preto Refletivo  
Dimensões: Diâmetro = 0,60 m.

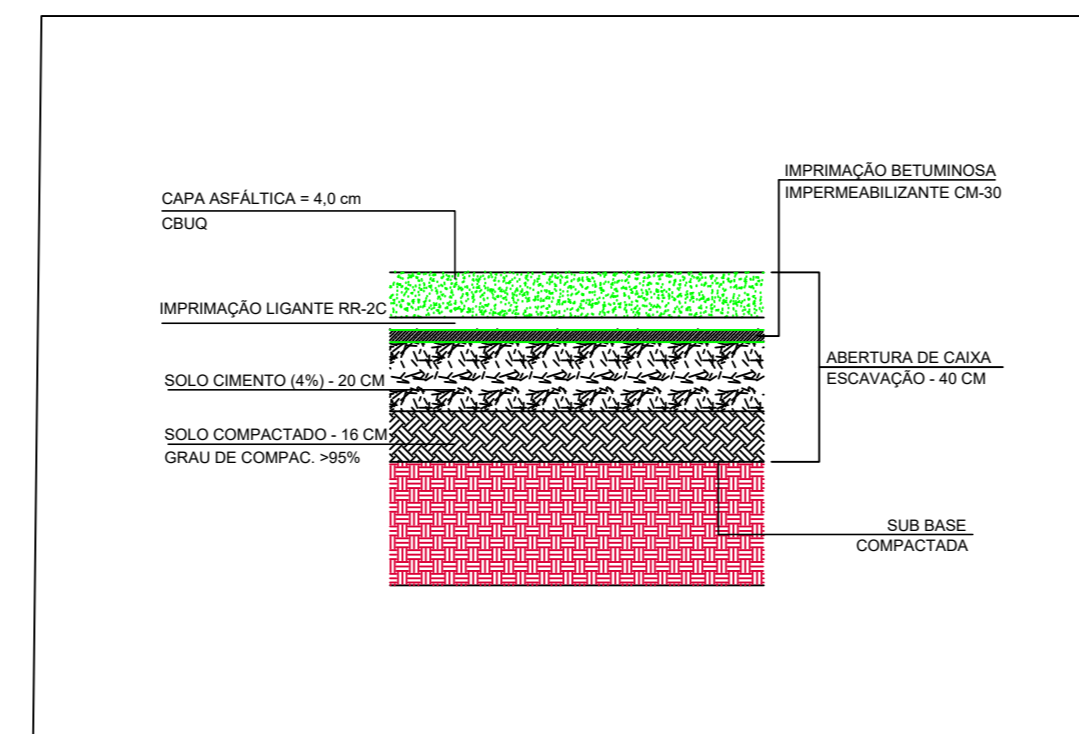

3 DETALHE CAMADAS PAVIMENTAÇÃO  
SEM ESCALA

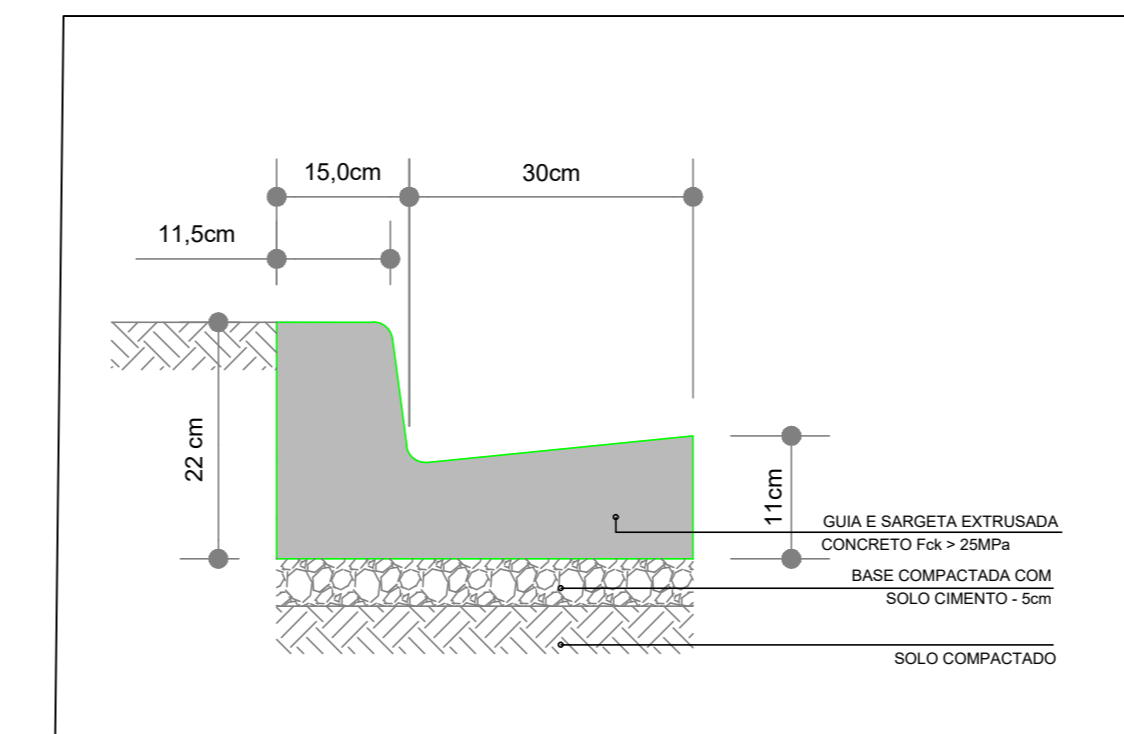



4 DETALHE GUIA E SARJETA  
SEM ESCALA

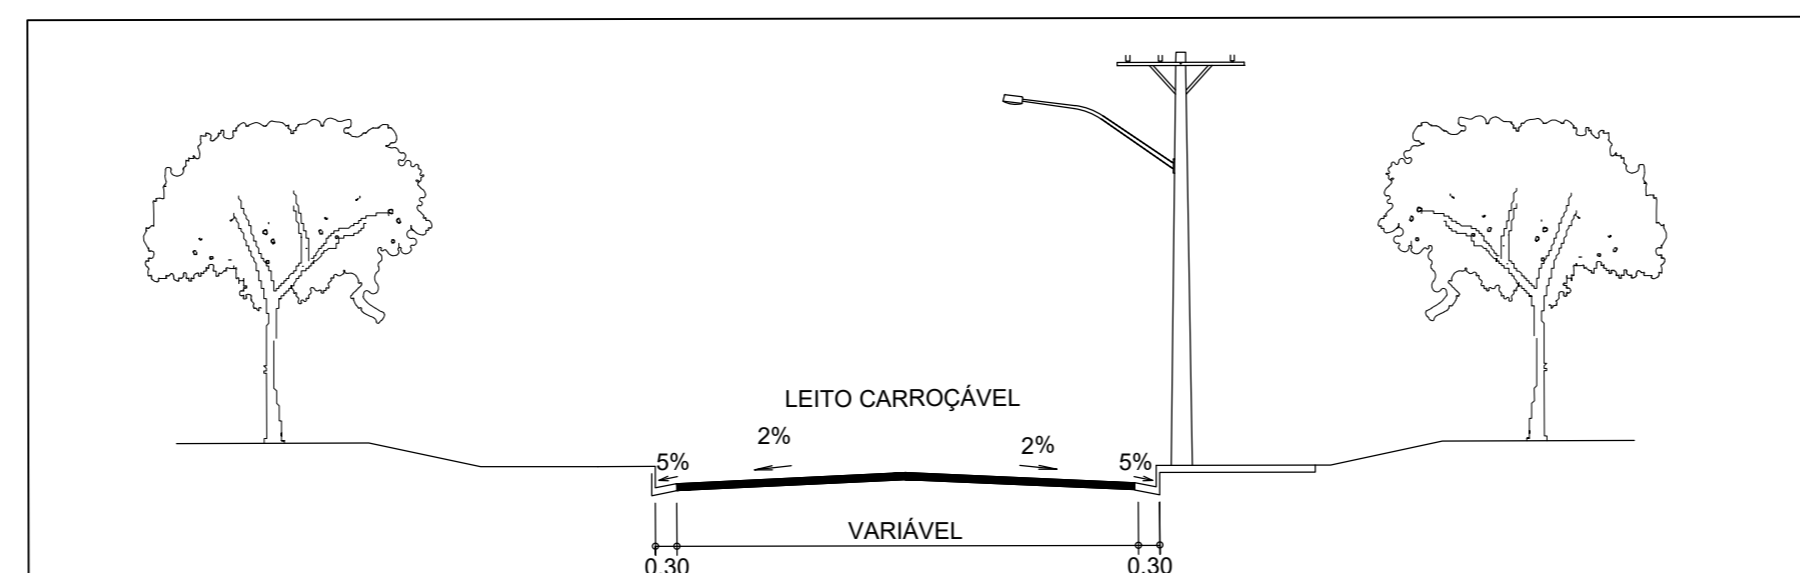

2 CORTE A - A  
SEM ESCALA

RESUMO

CODIGO	Qtde:
R 19 - Velocidade	1 un
R 3 - Sentido Proibido de Fluxo	2 un
Divisão de Fluxo (hor.)	100,00 m
Pare (hor.)	1 un
Segregador Refletivo	38,25 m

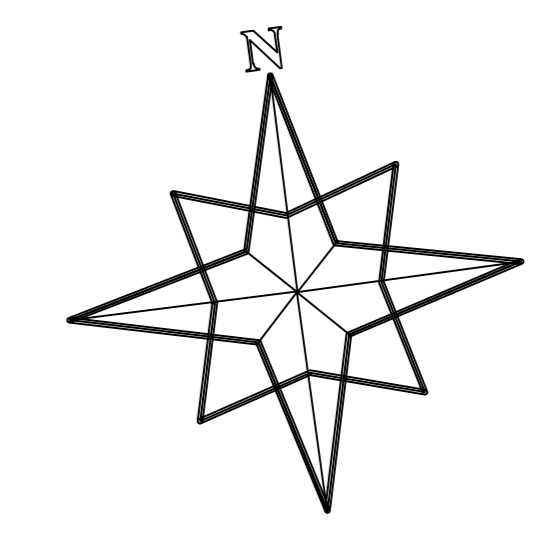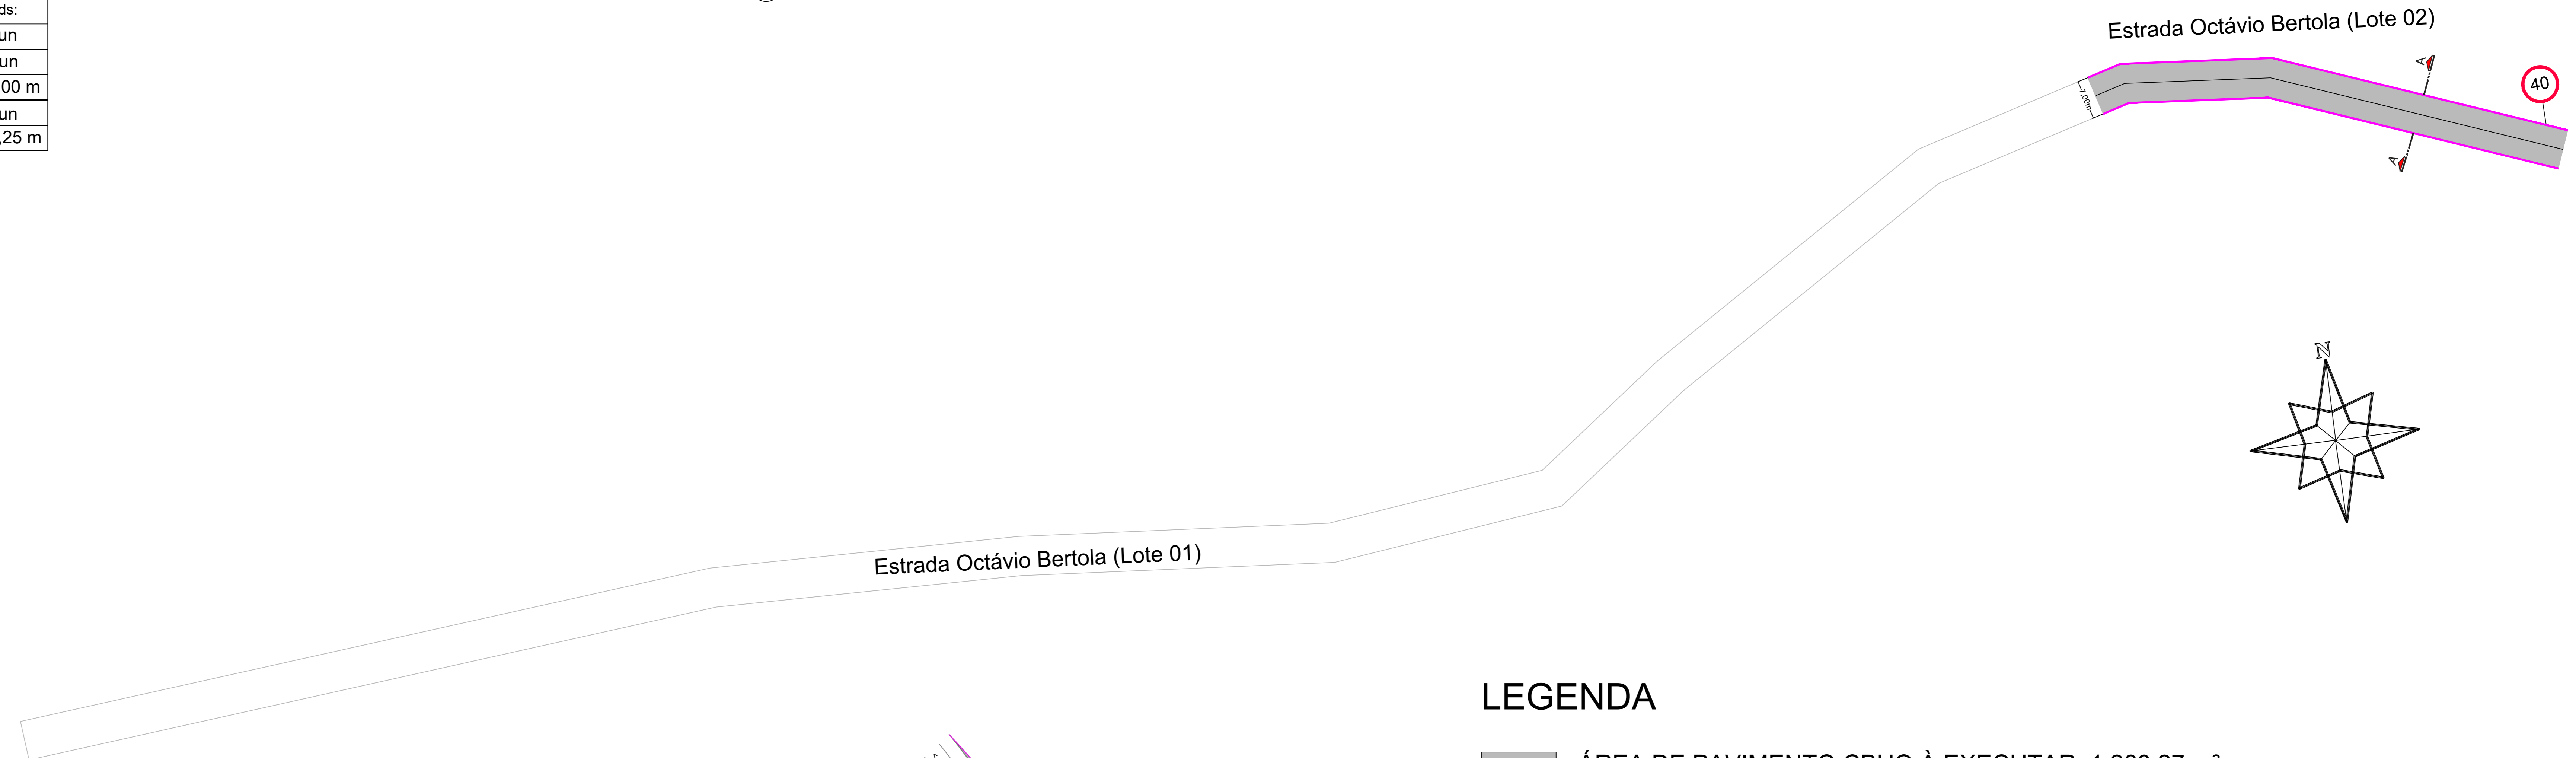


LEGENDA

- ÁREA DE PAVIMENTO CBUQ À EXECUTAR: 1.268,27 m<sup>2</sup>
- GUIA E SARJETA À EXECUTAR: 301,01 m

1 IMPLANTAÇÃO  
1:500

- A sinalização viária deverá obedecer as diretrizes estabelecidas pelos manuais:
- Sinalização Vertical de Regulamentação – Volume I, CONTRAN/DENATRAM de 25 de agosto de 2005 .
  - Sinalização Horizontal de Regulamentação” – Volume IV, CONTRAN/DENATRAM de 11 de maio de 2007

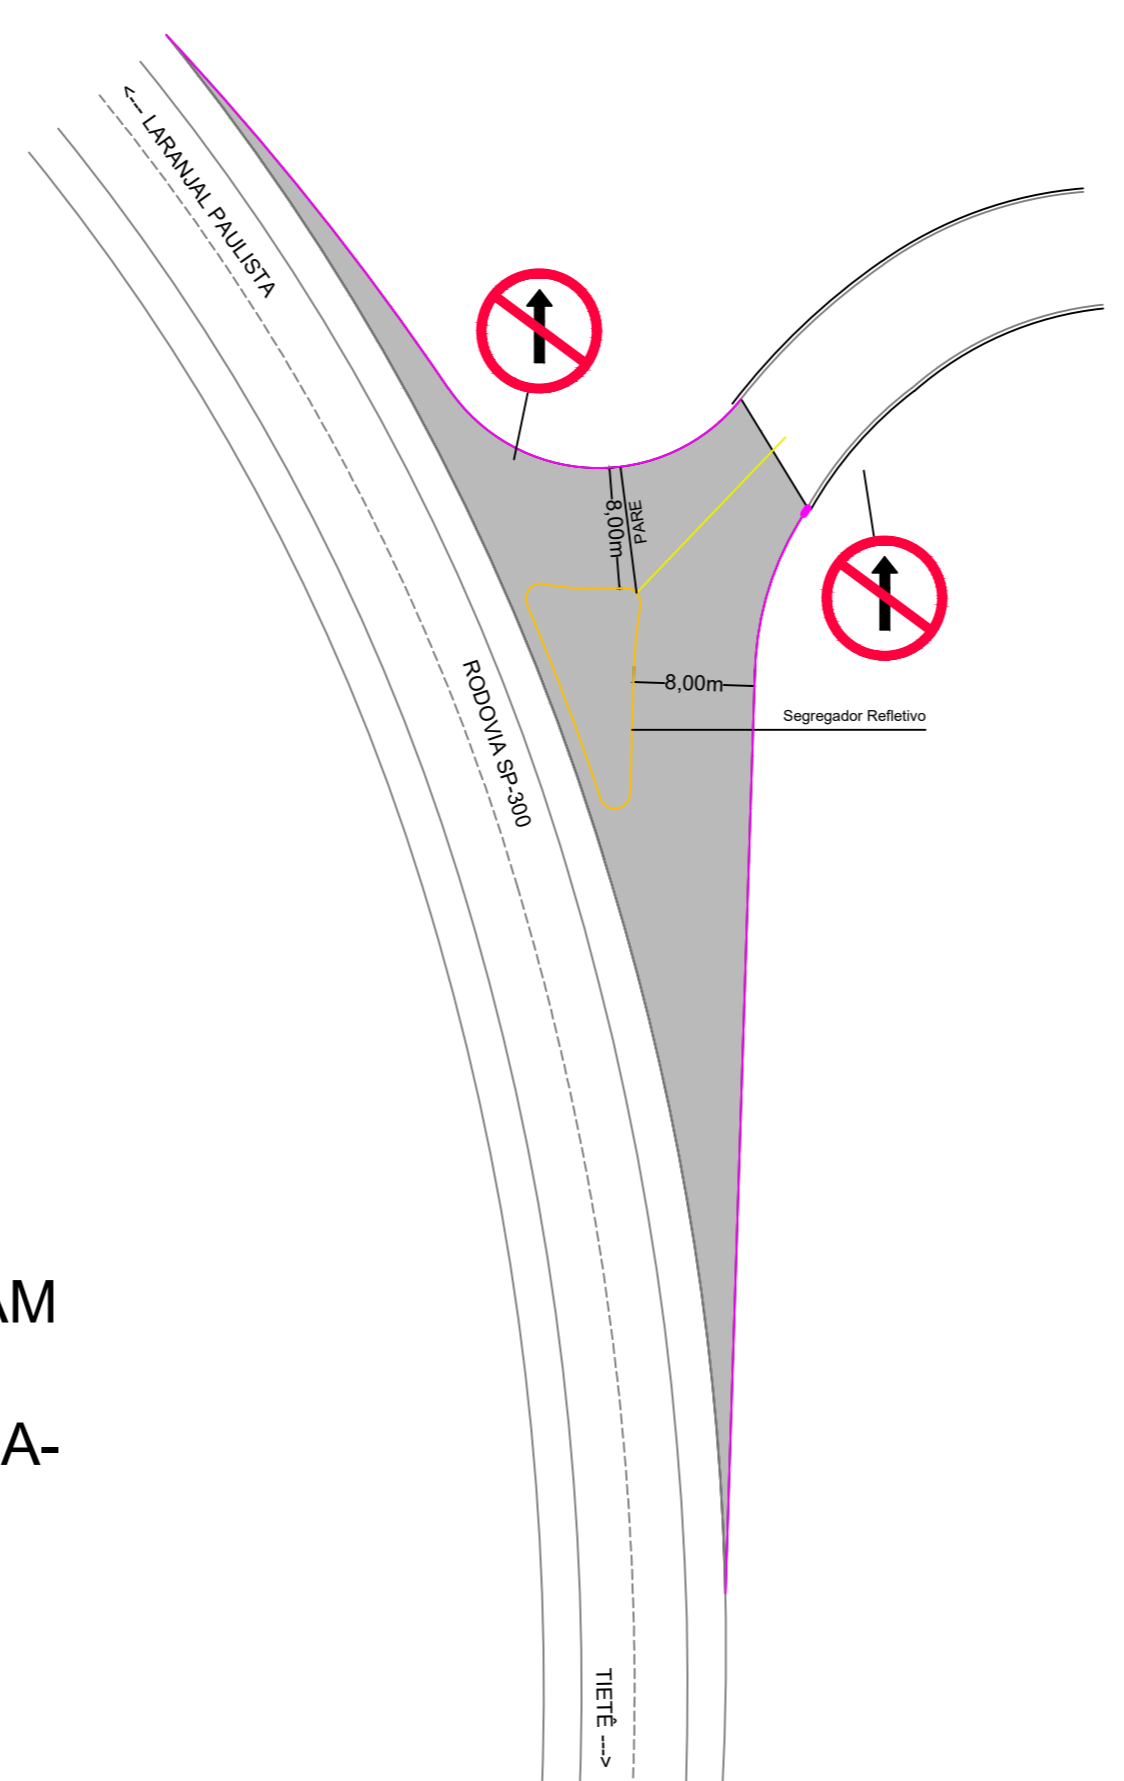

CONFERIR MEDIDAS NO LOCAL - DIREITOS AUTORAIS RESERVADOS			
OP			
OR			
OS			
OT			
OU			
OV			
OW			
OX			
OY			
OZ			
REVISÃO	EMISSÃO FINAL DO PROJETO	07/03/2023	ENG. JACSON GILSON
	DESCRIÇÃO	DATA	RESP.