




GUIA E SARJETA s/escala

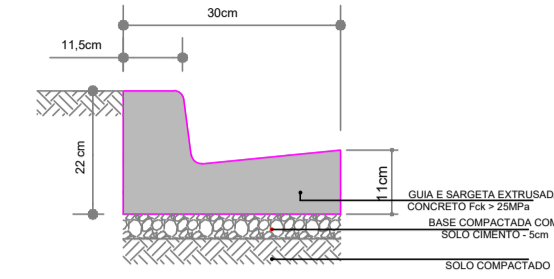


BOCA DE LOBO COM GRELHA METÁLICA s/escala

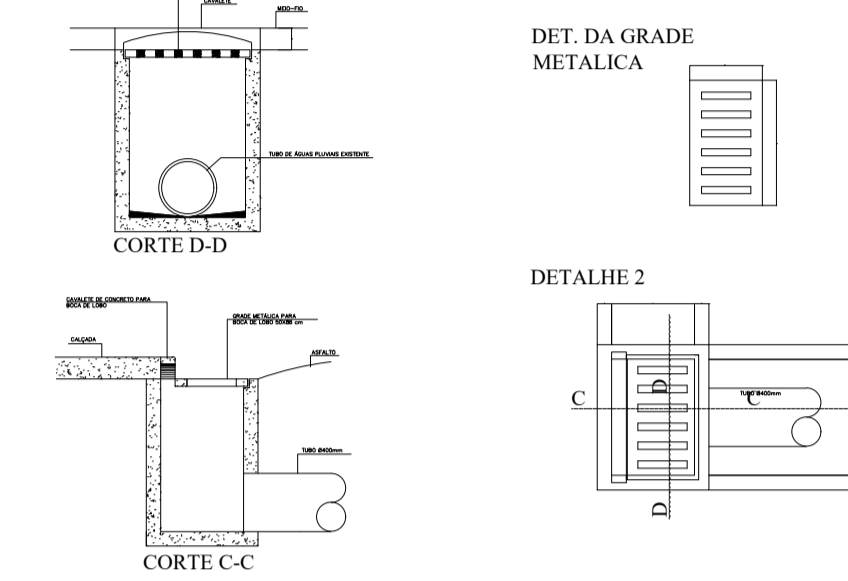

DISSIPADOR s/escala

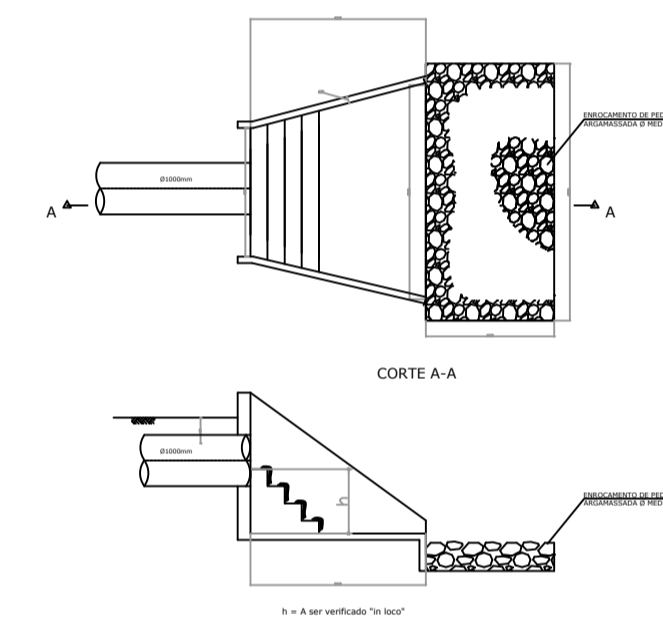


Perfil Longitudinal

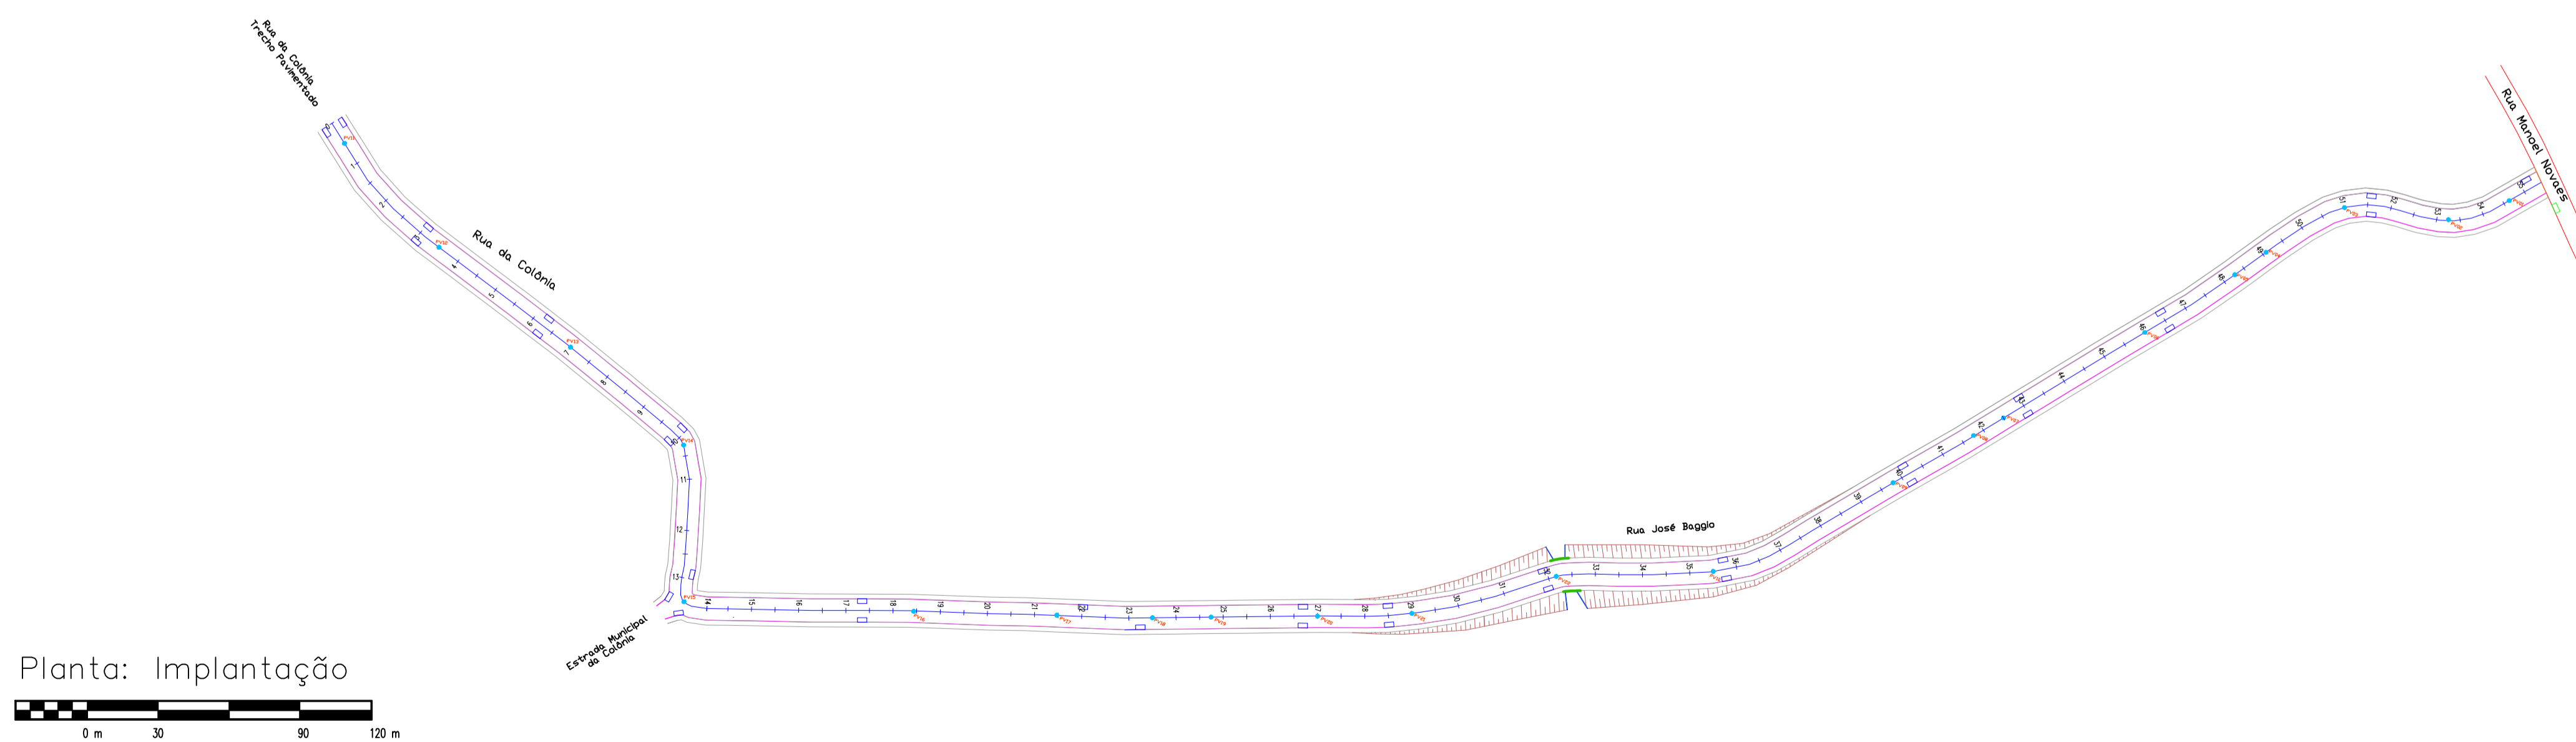

Planta: Implantação


SISTEMA DE DRENAGEM s/escala

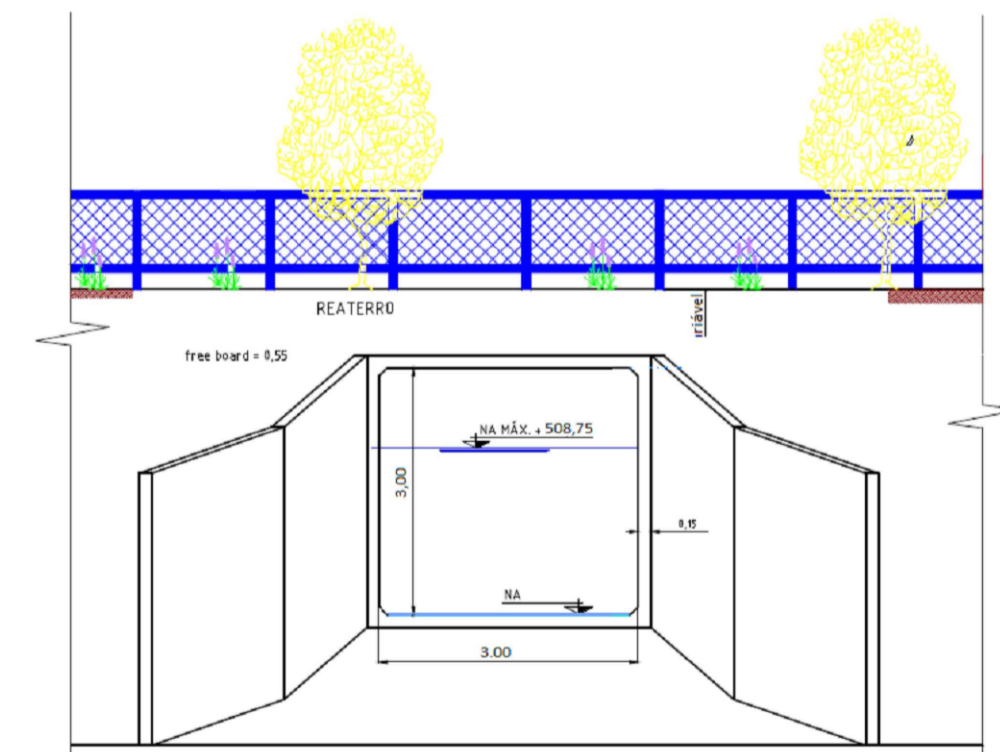

LEGENDA			
	PV - POÇO DE VISITA		BOCA DE LOBO EXISTENTE
	GALERIA PROJETADA		PV - POÇO DE VISITA PROJETADO
	TERRENO		BOCA DE LOBO PROJETADA
	GUIAS E SARJETAS		RAMAL PROJETADO Ø400mm
	GUARDA CORPO		Cota do Terreno / Cota de Fundo do Pv
	TR - TRECHO		Profundidade
	B - BACIAS		i = Inclinação (m/m)
	Obs.: Todas as saídas terão dissipadores de energia projetado.		

ADMIR JOSÉ GACON JUNIOR  
ENGENHEIRO CIVIL - CREA-SP: 5069730378  
ART - 28027230220736535

DENOMINAÇÃO	PROJETO DE PAVIMENTAÇÃO
LOCAL	RUA DA COLÔNIA / RUA JOSÉ BAGGIO - S/ Nº - JUMIRIM - SP
REFERÊNCIA	PREFEITURA MUNICIPAL DE JUMIRIM-SP
TÍTULO	PROJETO DE PAVIMENTAÇÃO: DRENAGEM PLUVIAL

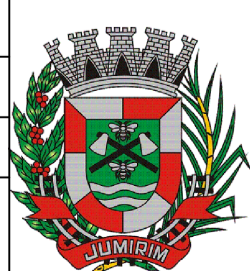

FOLHA	05/07
ANEXO	01
REVISÃO	01
PADRÃO	A1
DATA	MAI/2022
ESCALA	1:200