


E 214.900,0000 m


N 7.445.100,0000 m

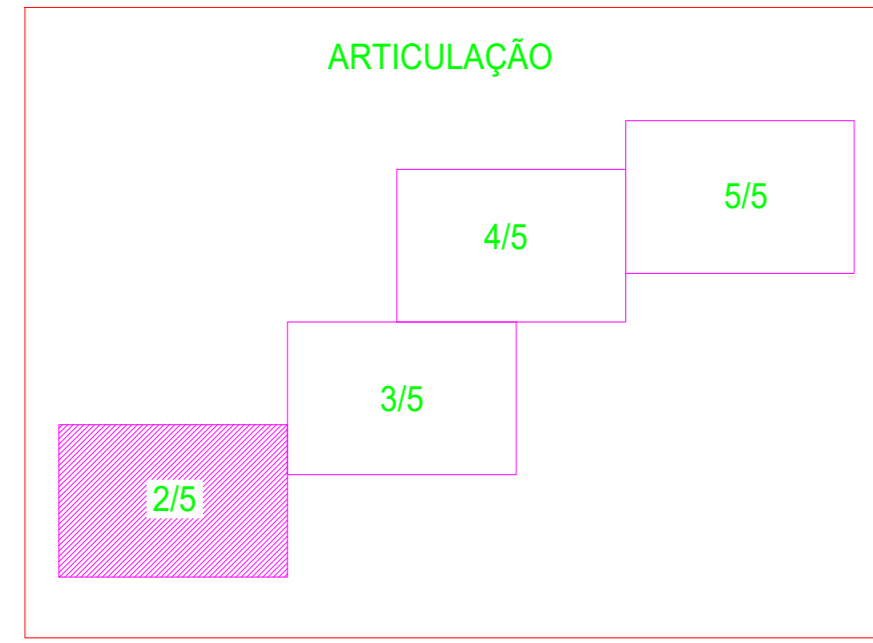

E 215.100,0000 m

E 215.300,0000 m

N 7.444.900,0000 m

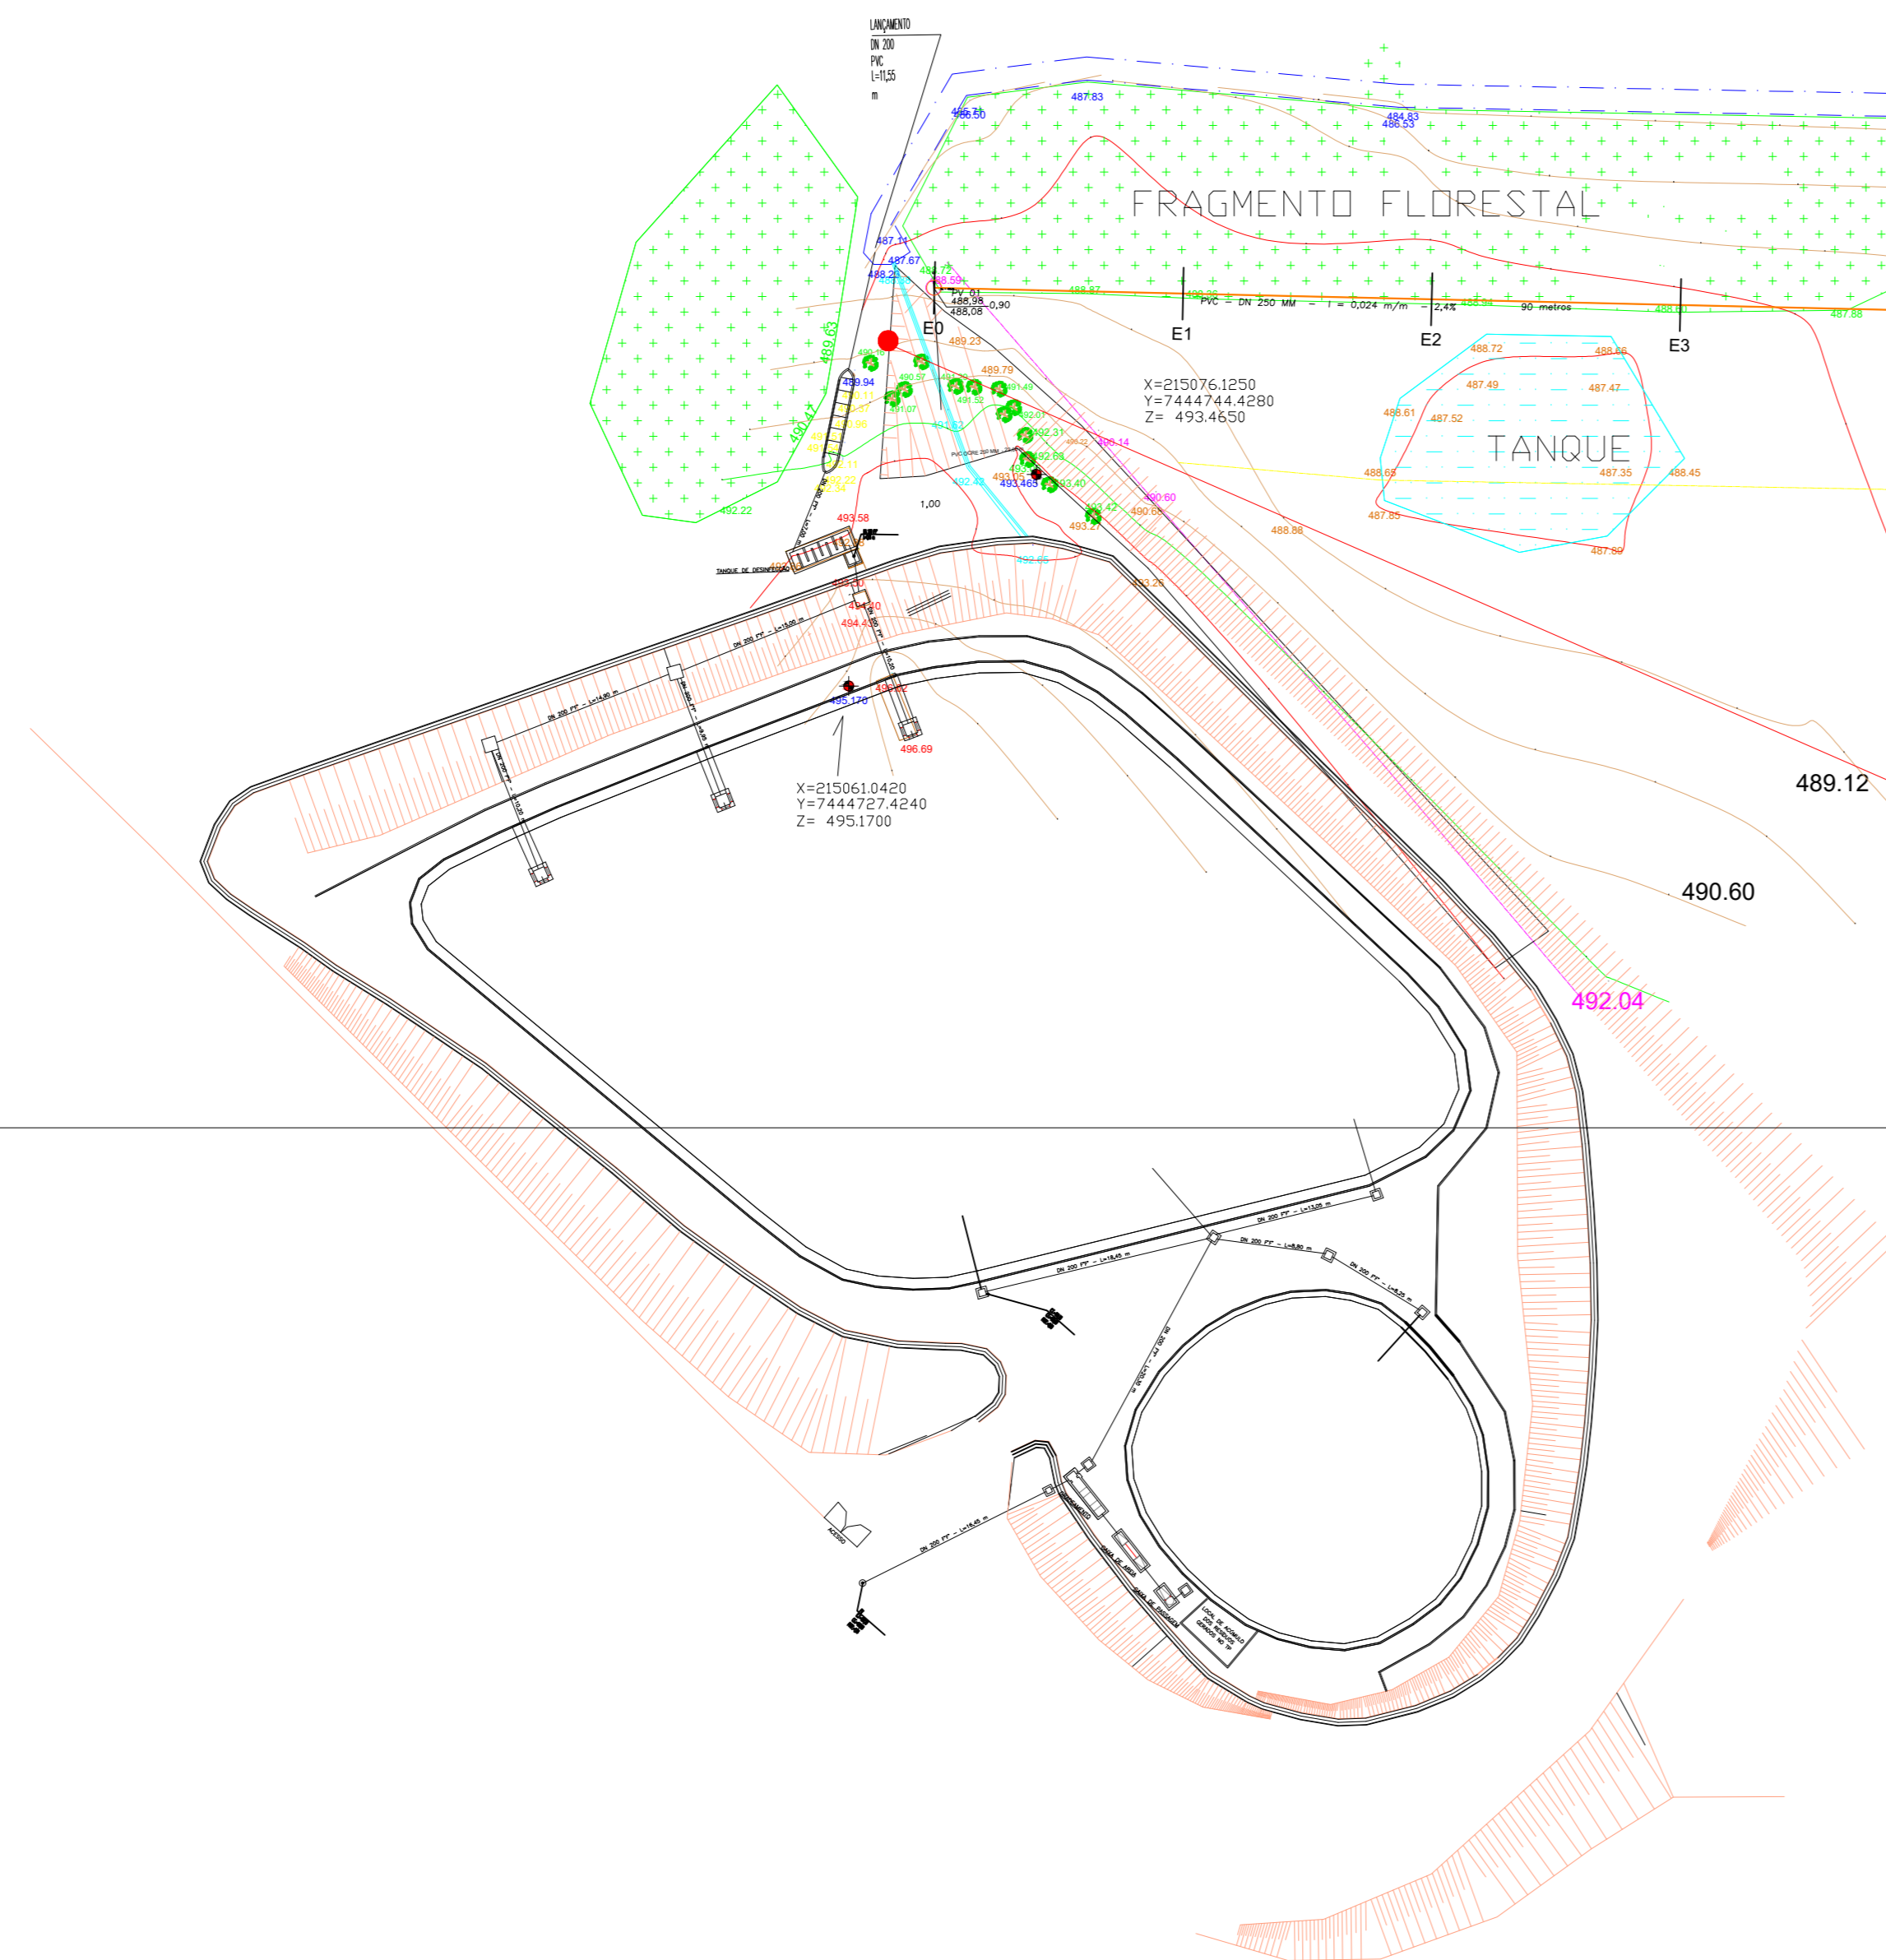

SP. 01
 215066mE / 7444747mS

Profundidade = 5,39 m
 Nível de água = 3,40 m

SOLO DE ARGILA ARENOSA CONSISTÊNCIA MÉDIA A RIJA
 PROFUNDIDADE DE 4,45 M
 SILTE ARGILOSO DE CONSISTÊNCIA MÉDIA A DURA
 - IMPENETRÁVEL A PARTIR DE 4,45 M

SP. 02
 215184mE / 7444752mS
 Profundidade = 4,30 m
 Nível de água = 1,40 m

SOLO DE ARGILA ARENOSA CONSISTÊNCIA MOLE
 PROFUNDIDADE DE 3,45 M
 SILTE ARGILOSO DE CONSISTÊNCIA MOLE A DURA
 - IMPENETRÁVEL A PARTIR DE 4,30 M

- TRACADO DO EMISSÁRIO
- FRAGMENTO FLORESTAL
- TANQUE
- REDE DE DRENAGEM
- REDE DE ABASTECIMENTO
- POÇO DE VENTA
- COBREDO

PREFEITURA MUNICIPAL DE JUMIRIM - SP
 RESPONSÁVEL LEGAL

ENF. ADMIR JOSE GACON JUNIOR
 RESPONSÁVEL TÉCNICO
 SECRETARIA DE OBRAS, SERVIÇOS E SAE

DESCRIÇÃO	PLANTA DO TRACADO DO EMISSÁRIO
LOCAL	MUNICÍPIO DE JUMIRIM - SP
PROPRIETÁRIO	PREFEITURA MUNICIPAL DE JUMIRIM - SP
TÍTULO	CONTRATAÇÃO DE EMPRESA ESPECIALIZADA PARA EXECUÇÃO DO EMISSÁRIO DE EFLUENTES NO MUNICÍPIO DE JUMIRIM - SP

FOLHA	02/05
ANEXO	04
REVISÃO	03
DATA	DEZ/2021
ESCALA	1:500