




GUIA E SARJETA s/escala

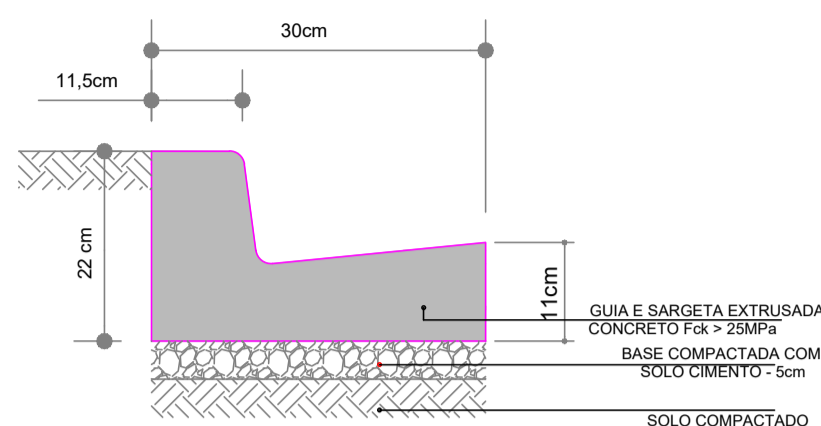



SISTEMA DE DRENAGEM s/escala

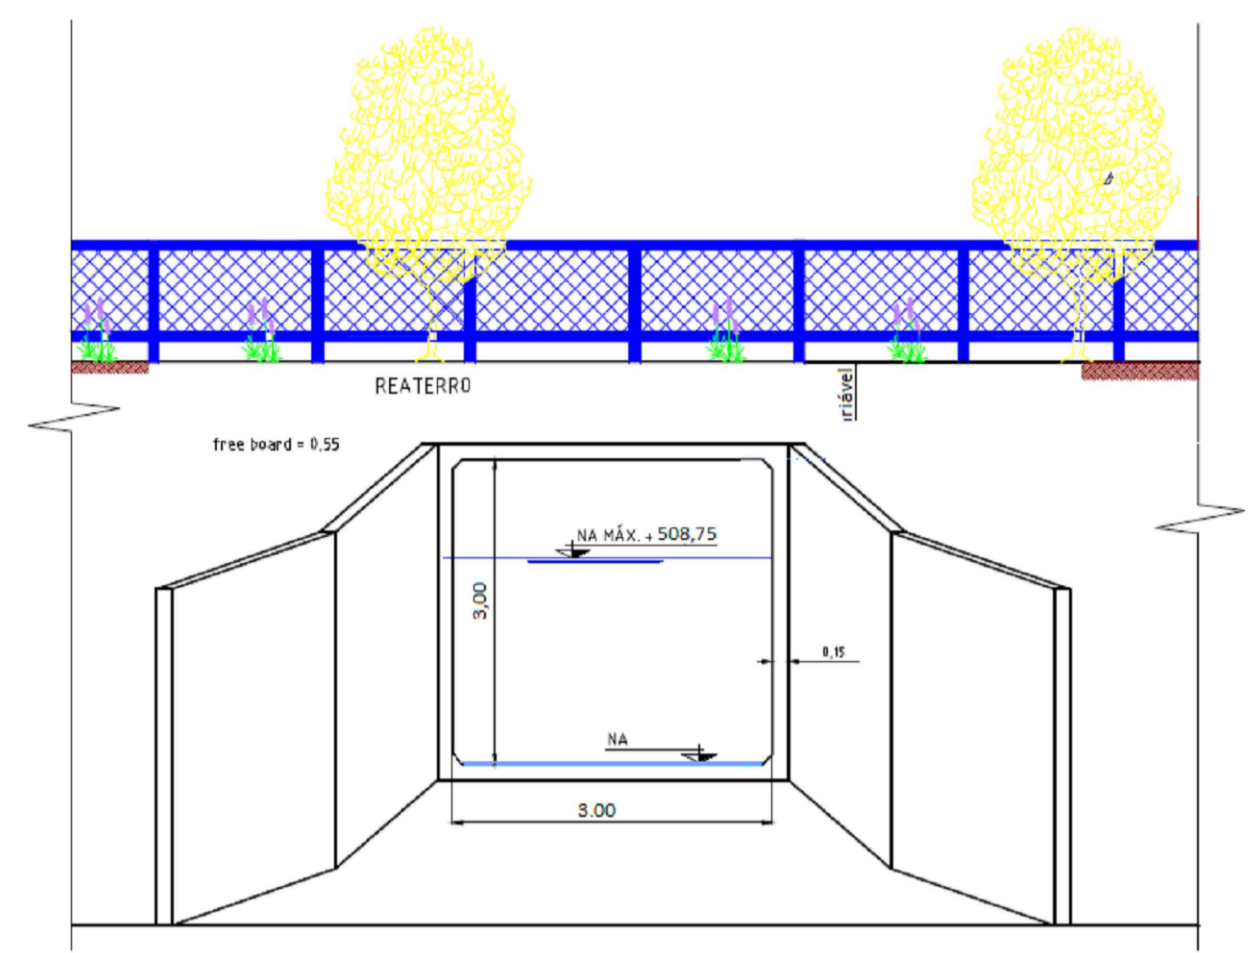


BOCA DE LOBO COM GRELHA METÁLICA s/escala

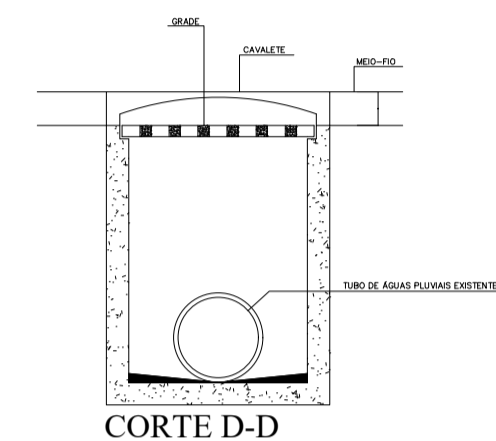



DET. DA GRADE METALICA

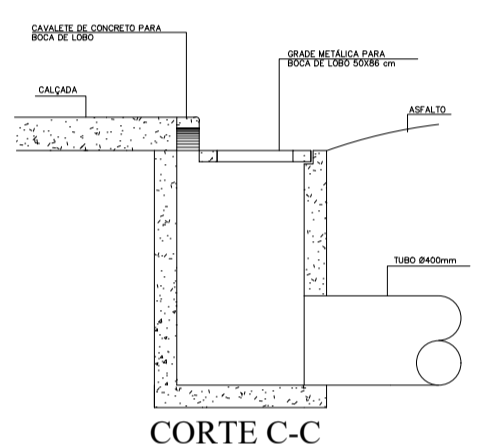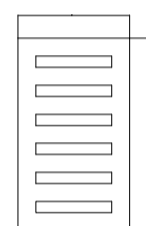

DETALHE 2

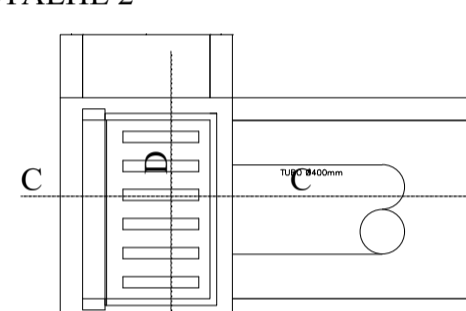

DISSIPADOR s/escala

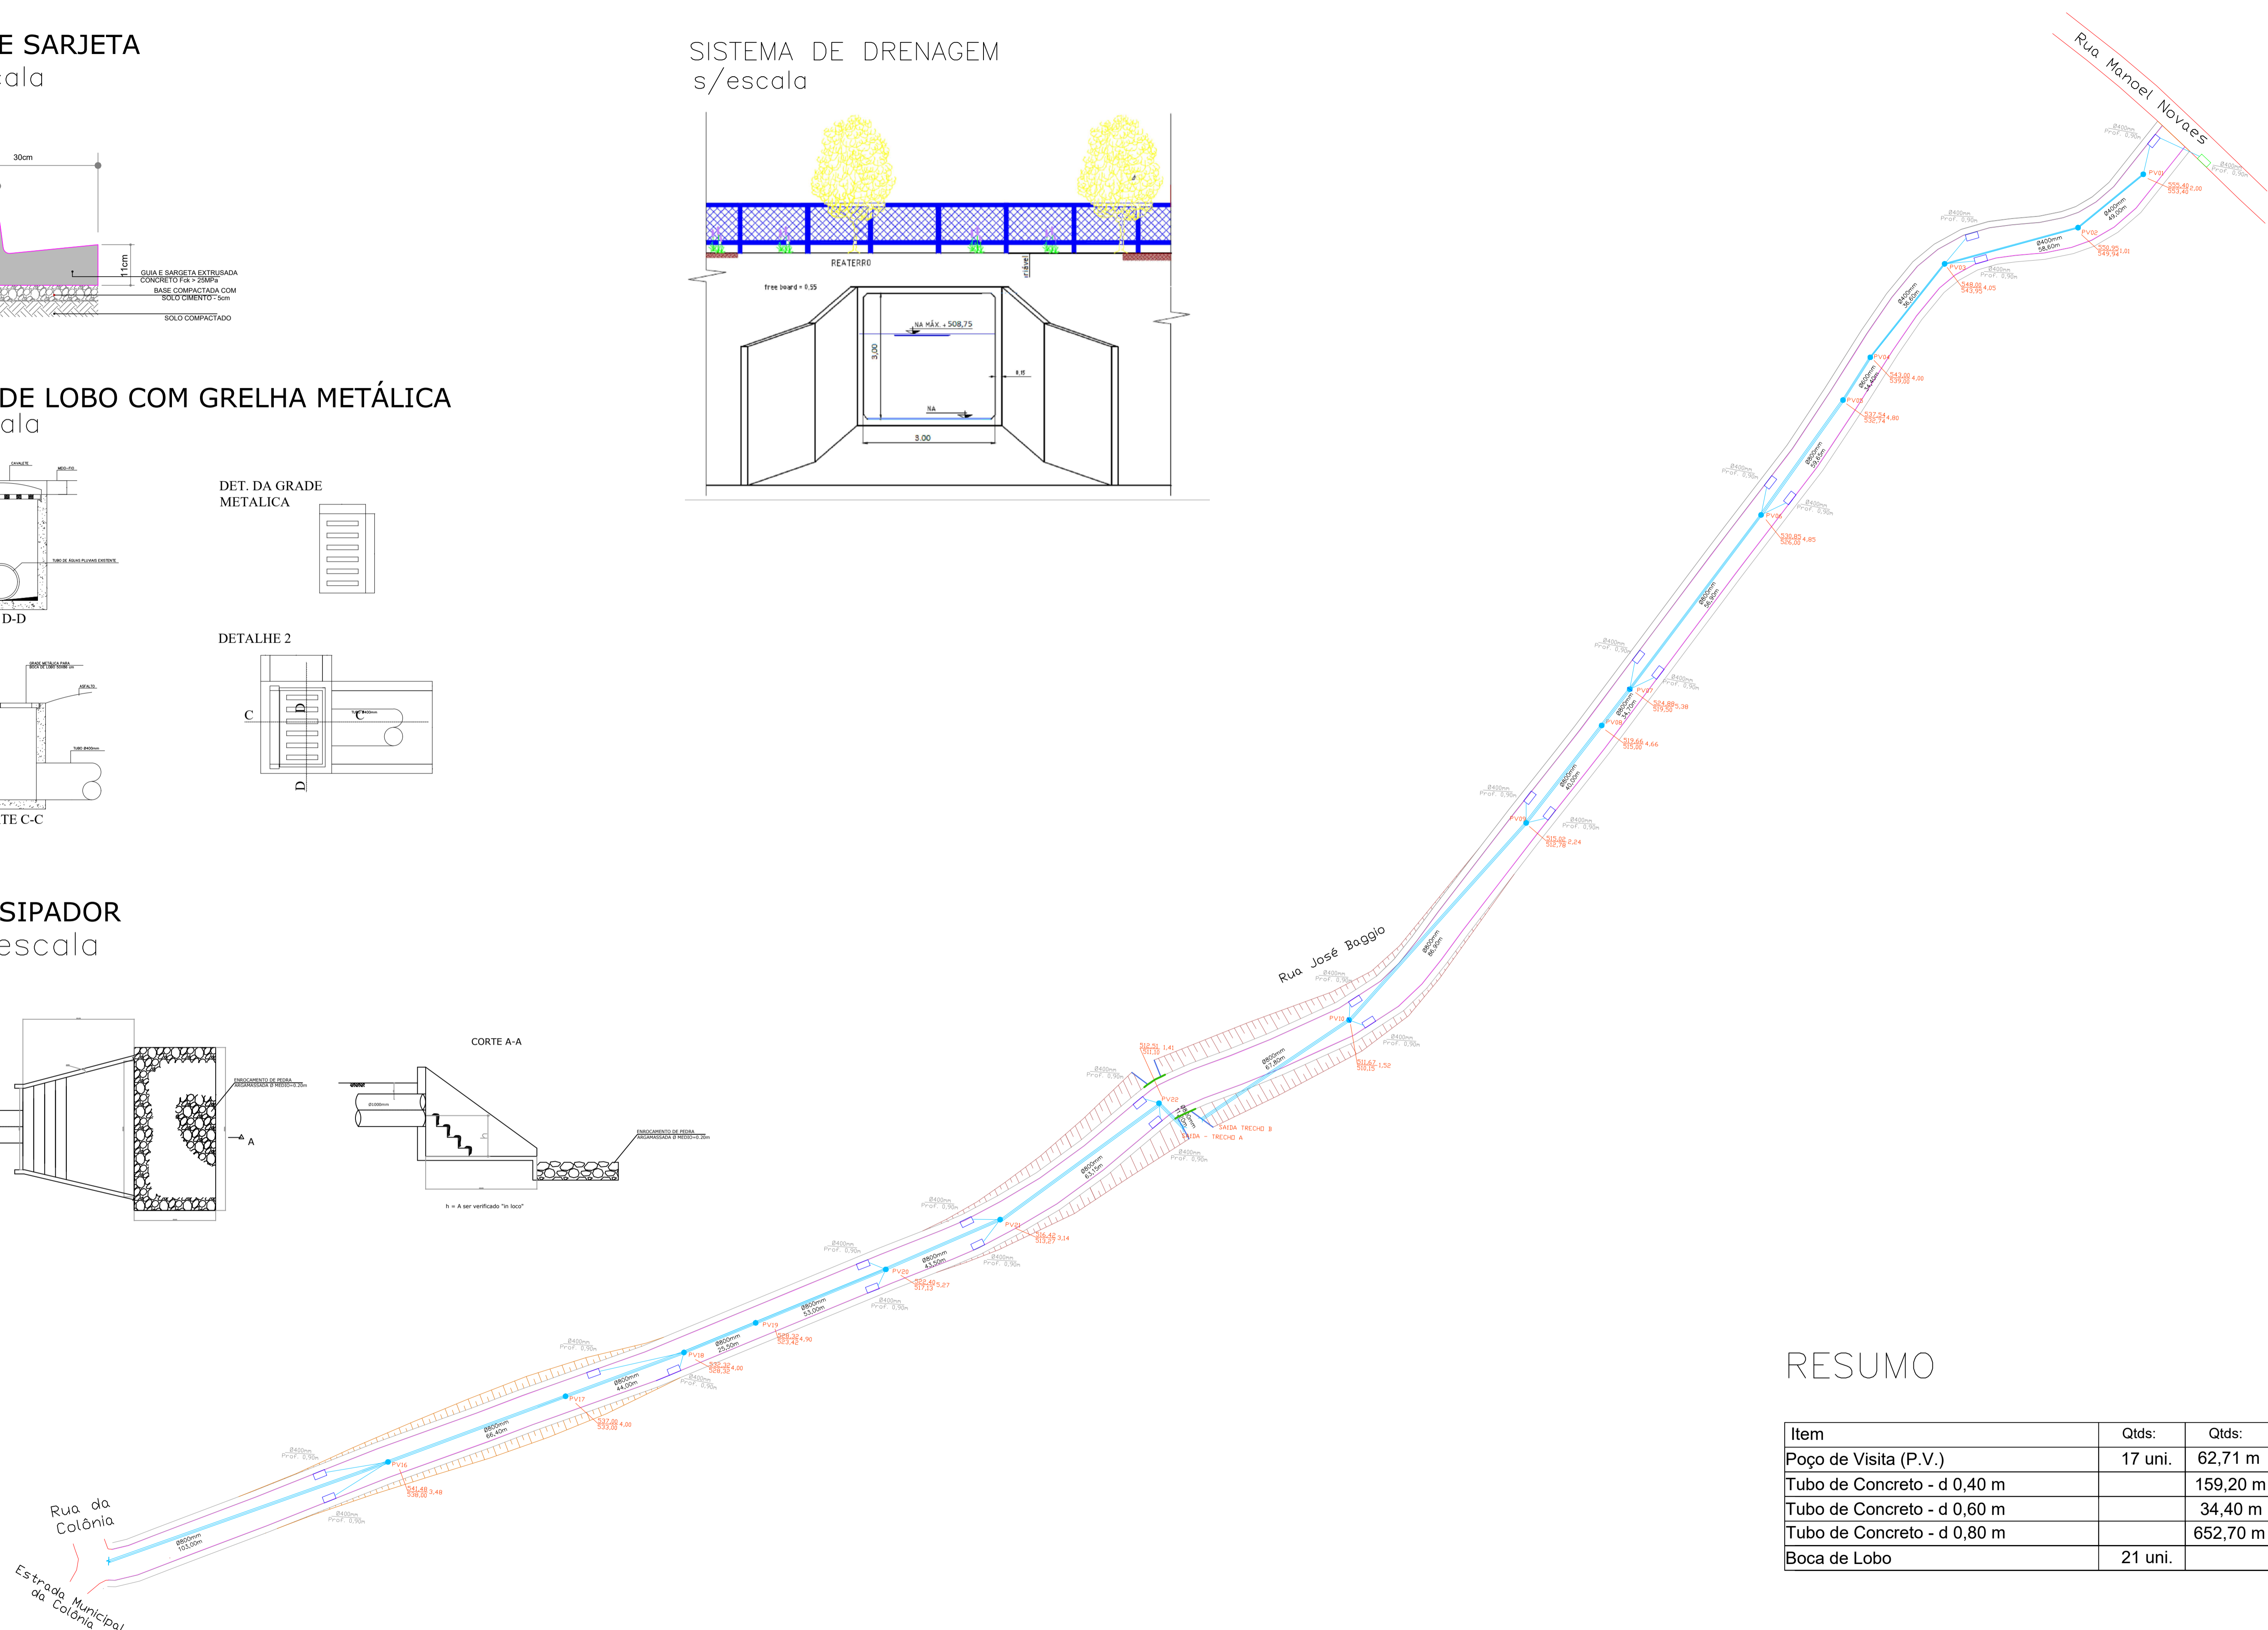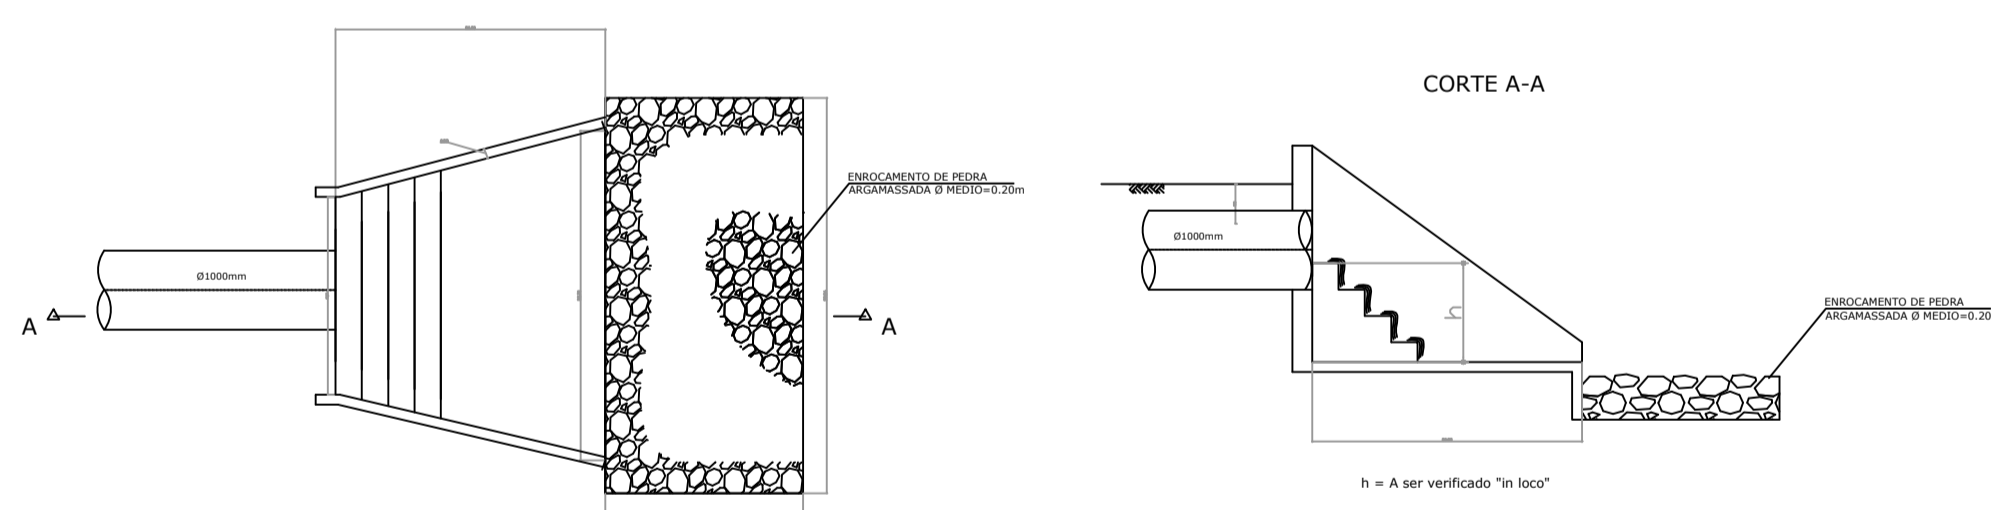

RESUMO


Item	Qtds:	Qtds:
Poço de Visita (P.V.)	17 uni.	62,71 m
Tubo de Concreto - d 0,40 m		159,20 m
Tubo de Concreto - d 0,60 m		34,40 m
Tubo de Concreto - d 0,80 m		652,70 m
Boca de Lobo	21 uni.	

LEGENDA

PV - POÇO DE VISITA	PV - POÇO DE VISITA PROJETADO	BOCA DE LOBO EXISTENTE	TR - TRECHO	Nº do PV	Cota do Terreno
GALERIA PROJETADA	BOCA DE LOBO PROJETADA	GUIAS E SARJETAS	B - BACIAS	PV01	Cota de Fundo do PV
TERRENO	RAMAL PROJETADO Ø400mm	GUARDA CORPO	Obs.: Todas as saídas terão dissipadores de energia projetado.	Poço de Visita	Profundidade
					i = Inclinação (m/m)

ADMIR JOSÉ GACON JUNIOR
ENGENHEIRO CIVIL - CREA-SP: 5069730378
ART - 28027230220736535

DENOMINAÇÃO	PROJETO DE PAVIMENTAÇÃO
LOCAL	RUA DA COLÔNIA / RUA JOSÉ BAGGIO - S/ Nº - JUMIRIM - SP
REFERÊNCIA	PREFEITURA MUNICIPAL DE JUMIRIM-SP
TÍTULO	PROJETO DE PAVIMENTAÇÃO: DRENAGEM PLUVIAL RUA DA JOSÉ BAGGIO

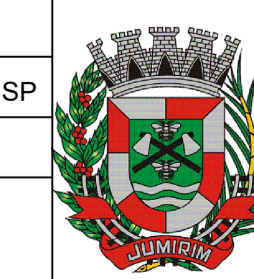

FOLHA	07/07
ANEXO	01
REVISÃO	01
PADRÃO	A1
DATA	MAI/2022
ESCALA	VARIÁVEL