


S/ ESCALA

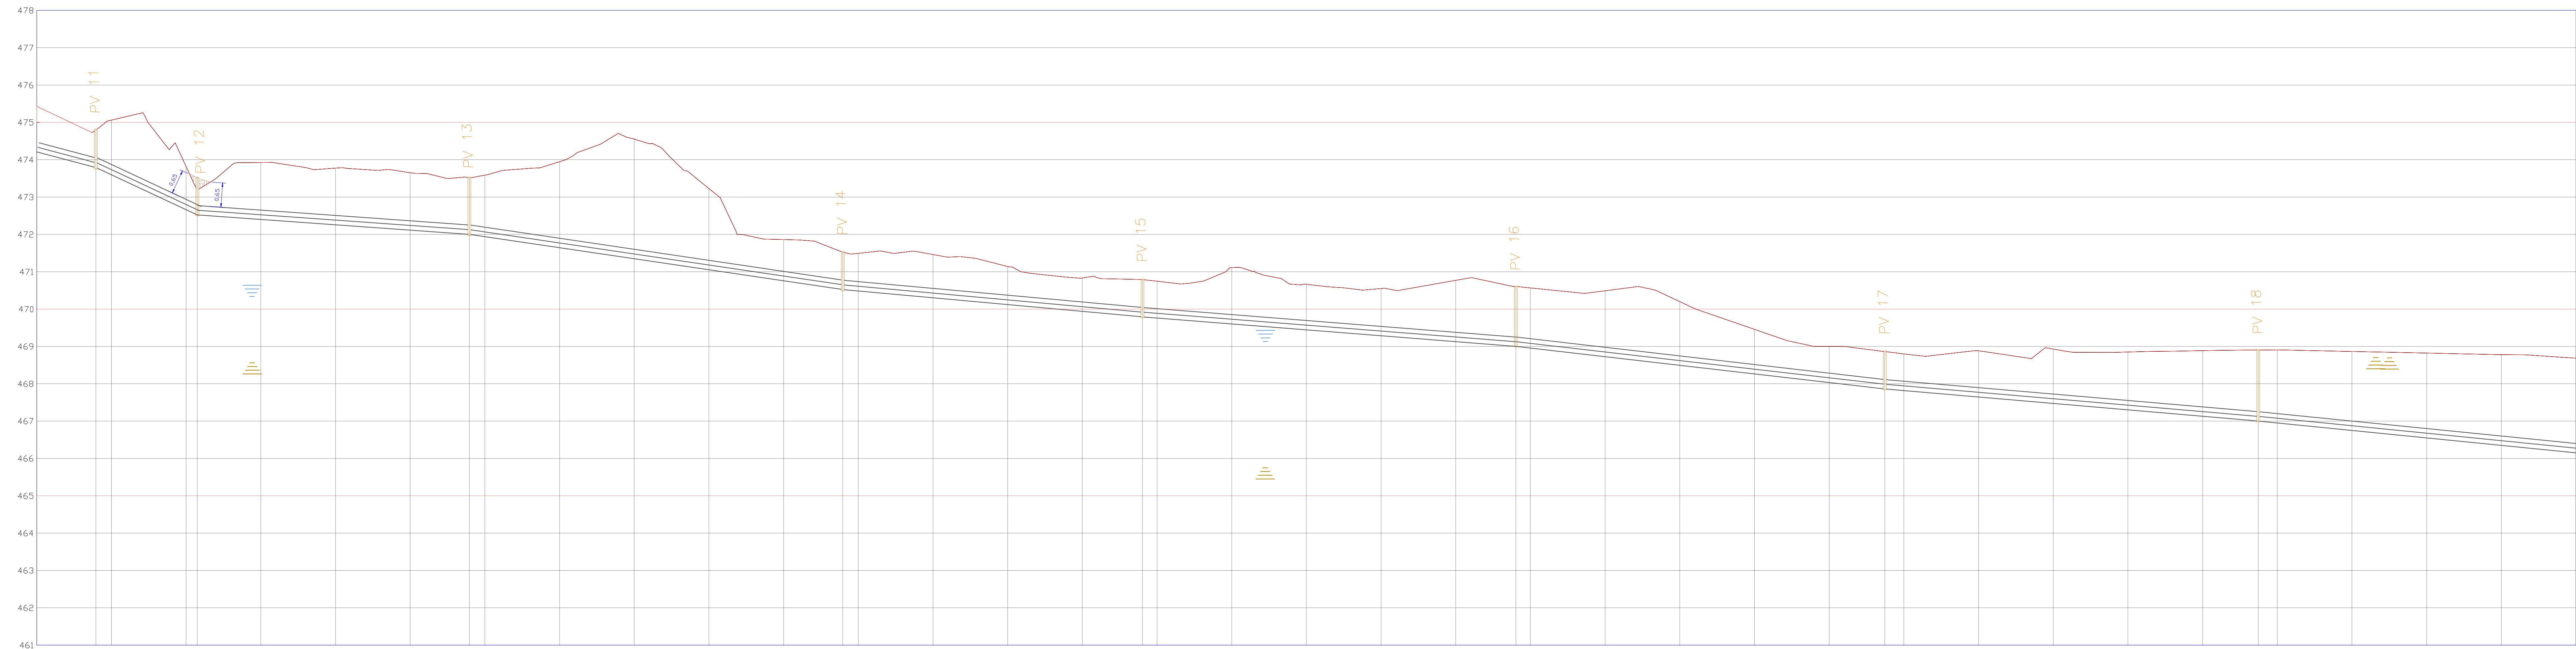

Estacas 20,00m	Nome/Nº do PV Profundidade	CDTAS (m)
E41	PV 11	474,791
E42	PV 12	473,861
E43	PV 13	473,800
E44	PV 14	471,451
E45	PV 15	470,745
E46	PV 16	470,567
E47	PV 17	468,739
E48	PV 18	468,308

Nível d' Água
 Material Impenetrável
 Perfil do Emissário
 Perfil do Terreno
 Área de corte: 3599,17 m²
 Área de aterro: 80,10 m²

DENOMINAÇÃO: PERFIL DO TRAÇADO DO EMISSÁRIO
LOCAL: MUNICÍPIO DE JUMIRIM - SP
PROPRIETÁRIO: PREFEITURA MUNICIPAL DE JUMIRIM - SP
TÍTULO: CONTRATAÇÃO DE EMPRESA ESPECIALIZADA PARA EXECUÇÃO DO EMISSÁRIO DE EFLUENTES NO MUNICÍPIO DE JUMIRIM - SP

ENGENHEIRO RESPONSÁVEL TÉCNICO: ADMR JOSÉ GACON JUNIOR
SECRETARIA DE GERAL SERVIÇOS E SAE

FOLHA: 02/03
REVISÃO: 03
DATA: MAIO/2021
ESCALA: DEZ/2021
VARIÁVEL: