


S/ ESCALA

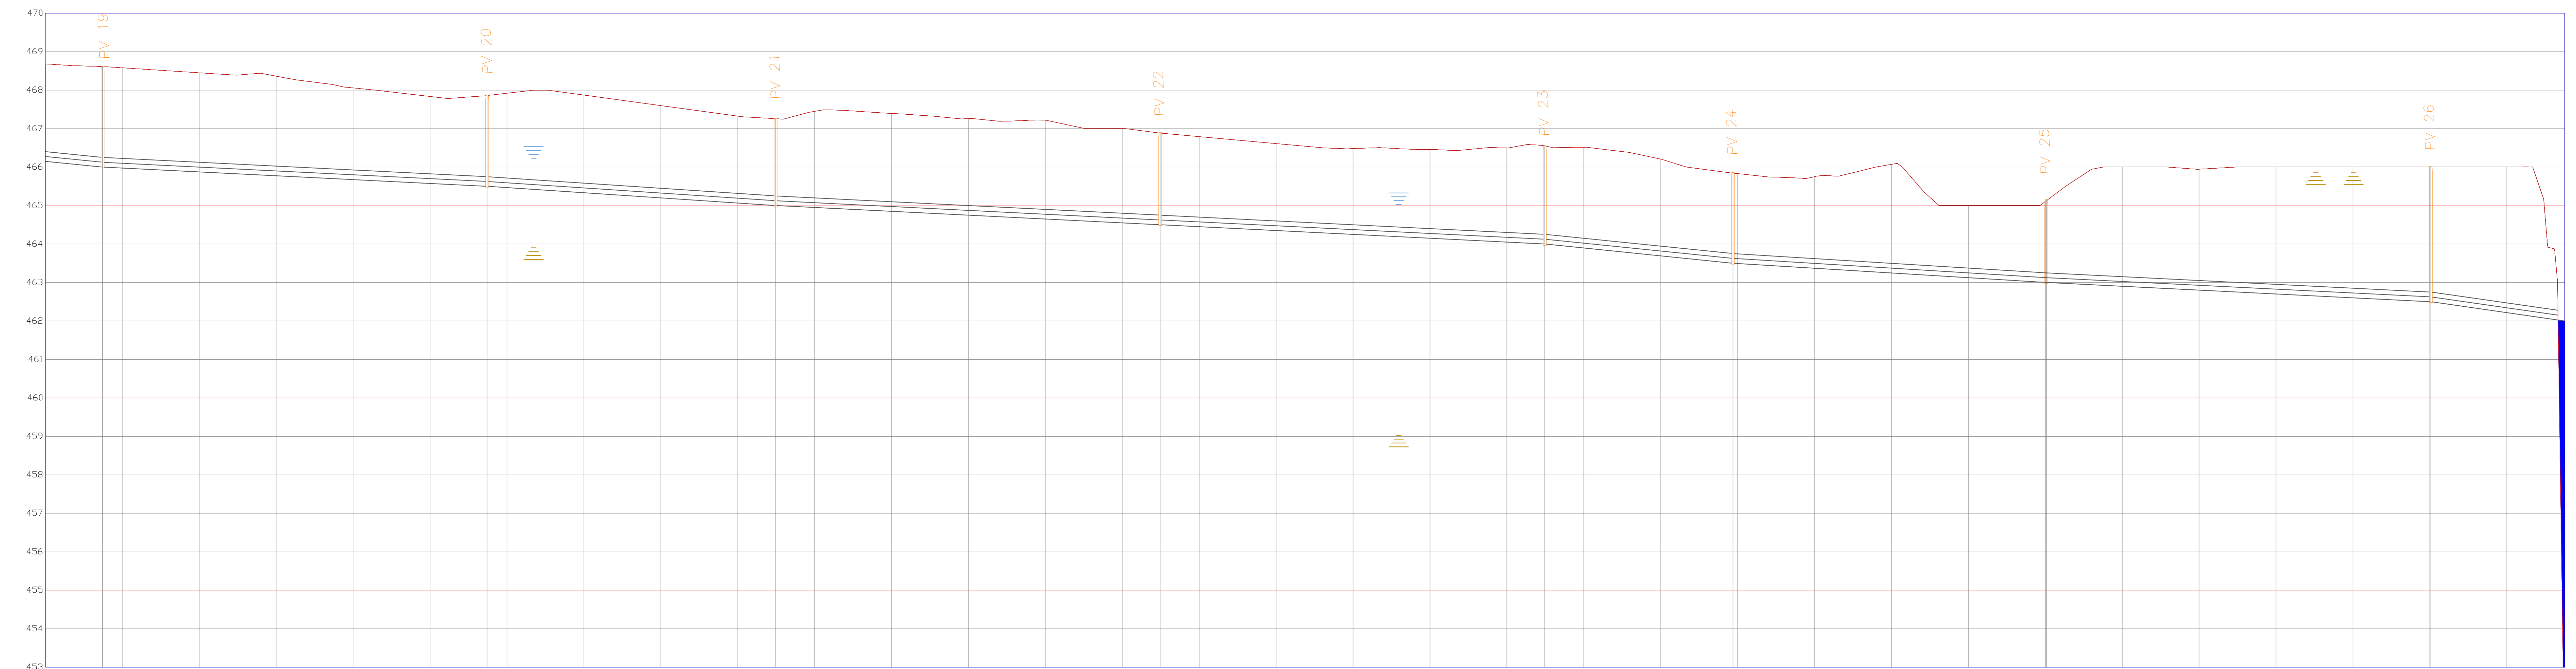

Estacas	E68	E69	E70	E71	E72	E73	E74	E75	E76	E77	E78	E79	E80	E81	E82	E83	E84	E85	E86	E87	E88	E89	E90	E91	E92	E93	E94	E95	E96	E97	E98	E99	E100							
Nome/Nº da PV	PV 19						PV 20						PV 21						PV 22						PV 23						PV 24						PV 25		PV 26	
Profundidade	E68+14,056						E73+14,056						E77+9,825						E82+9,825						E87+9,825						E92+9,825		E97+9,825		E100+15,089					
Tratamento	T 19-20 - L=100,00m D=250mm - PVC Dcre i=0,500%						T 20-21 - L=74,98m D=250mm - PVC Dcre i=0,667%						T 21-22 - L=100,00m D=250mm - PVC Dcre i=0,500%						T 22-23 - L=100,00m D=250mm - PVC Dcre i=0,500%						T 23-24 - L=48,95m D=250mm - PVC Dcre i=1,021%						T 24-25 - L=81,44m D=250mm - PVC Dcre i=0,614%				T 25-26 - L=100,00m D=250mm - PVC Dcre i=0,500%		T FINAL - L=34,83m D=250mm - PVC Dcre i=1,000%			

Nível d' água

Material Impenetrável

Perfil do Emissário

Perfil do Terreno

Aterro

Área de corte: 3.599,17 m²

Área de aterro: 80,10 m²

PREFEITURA MUNICIPAL DE JUMIRIM - SP
RESPONSÁVEL LEGAL

ENF. ADMR. JOSE GACON JUNIOR
RESPONSÁVEL TÉCNICO
SECRETARIA DE OBRAS, SERVIÇOS E SAE

DENOMINAÇÃO PERFIL DO TRAÇADO DO EMISSÁRIO	FOLHA 03/03
LOCAL MUNICÍPIO DE JUMIRIM - SP	ANEXO 05
PROPRIETÁRIO PREFEITURA MUNICIPAL DE JUMIRIM - SP	REVISÃO 03
TÍTULO CONTRATAÇÃO DE EMPRESA ESPECIALIZADA PARA EXECUÇÃO DO EMISSÁRIO DE EFLUENTES NO MUNICÍPIO DE JUMIRIM - SP	DATA FEV/2021
	ESCALA VARIÁVEL