


N 7.445.300,0000 m

E 215.500,0000 m

E 215.700,0000 m

E 215.900,0000 m

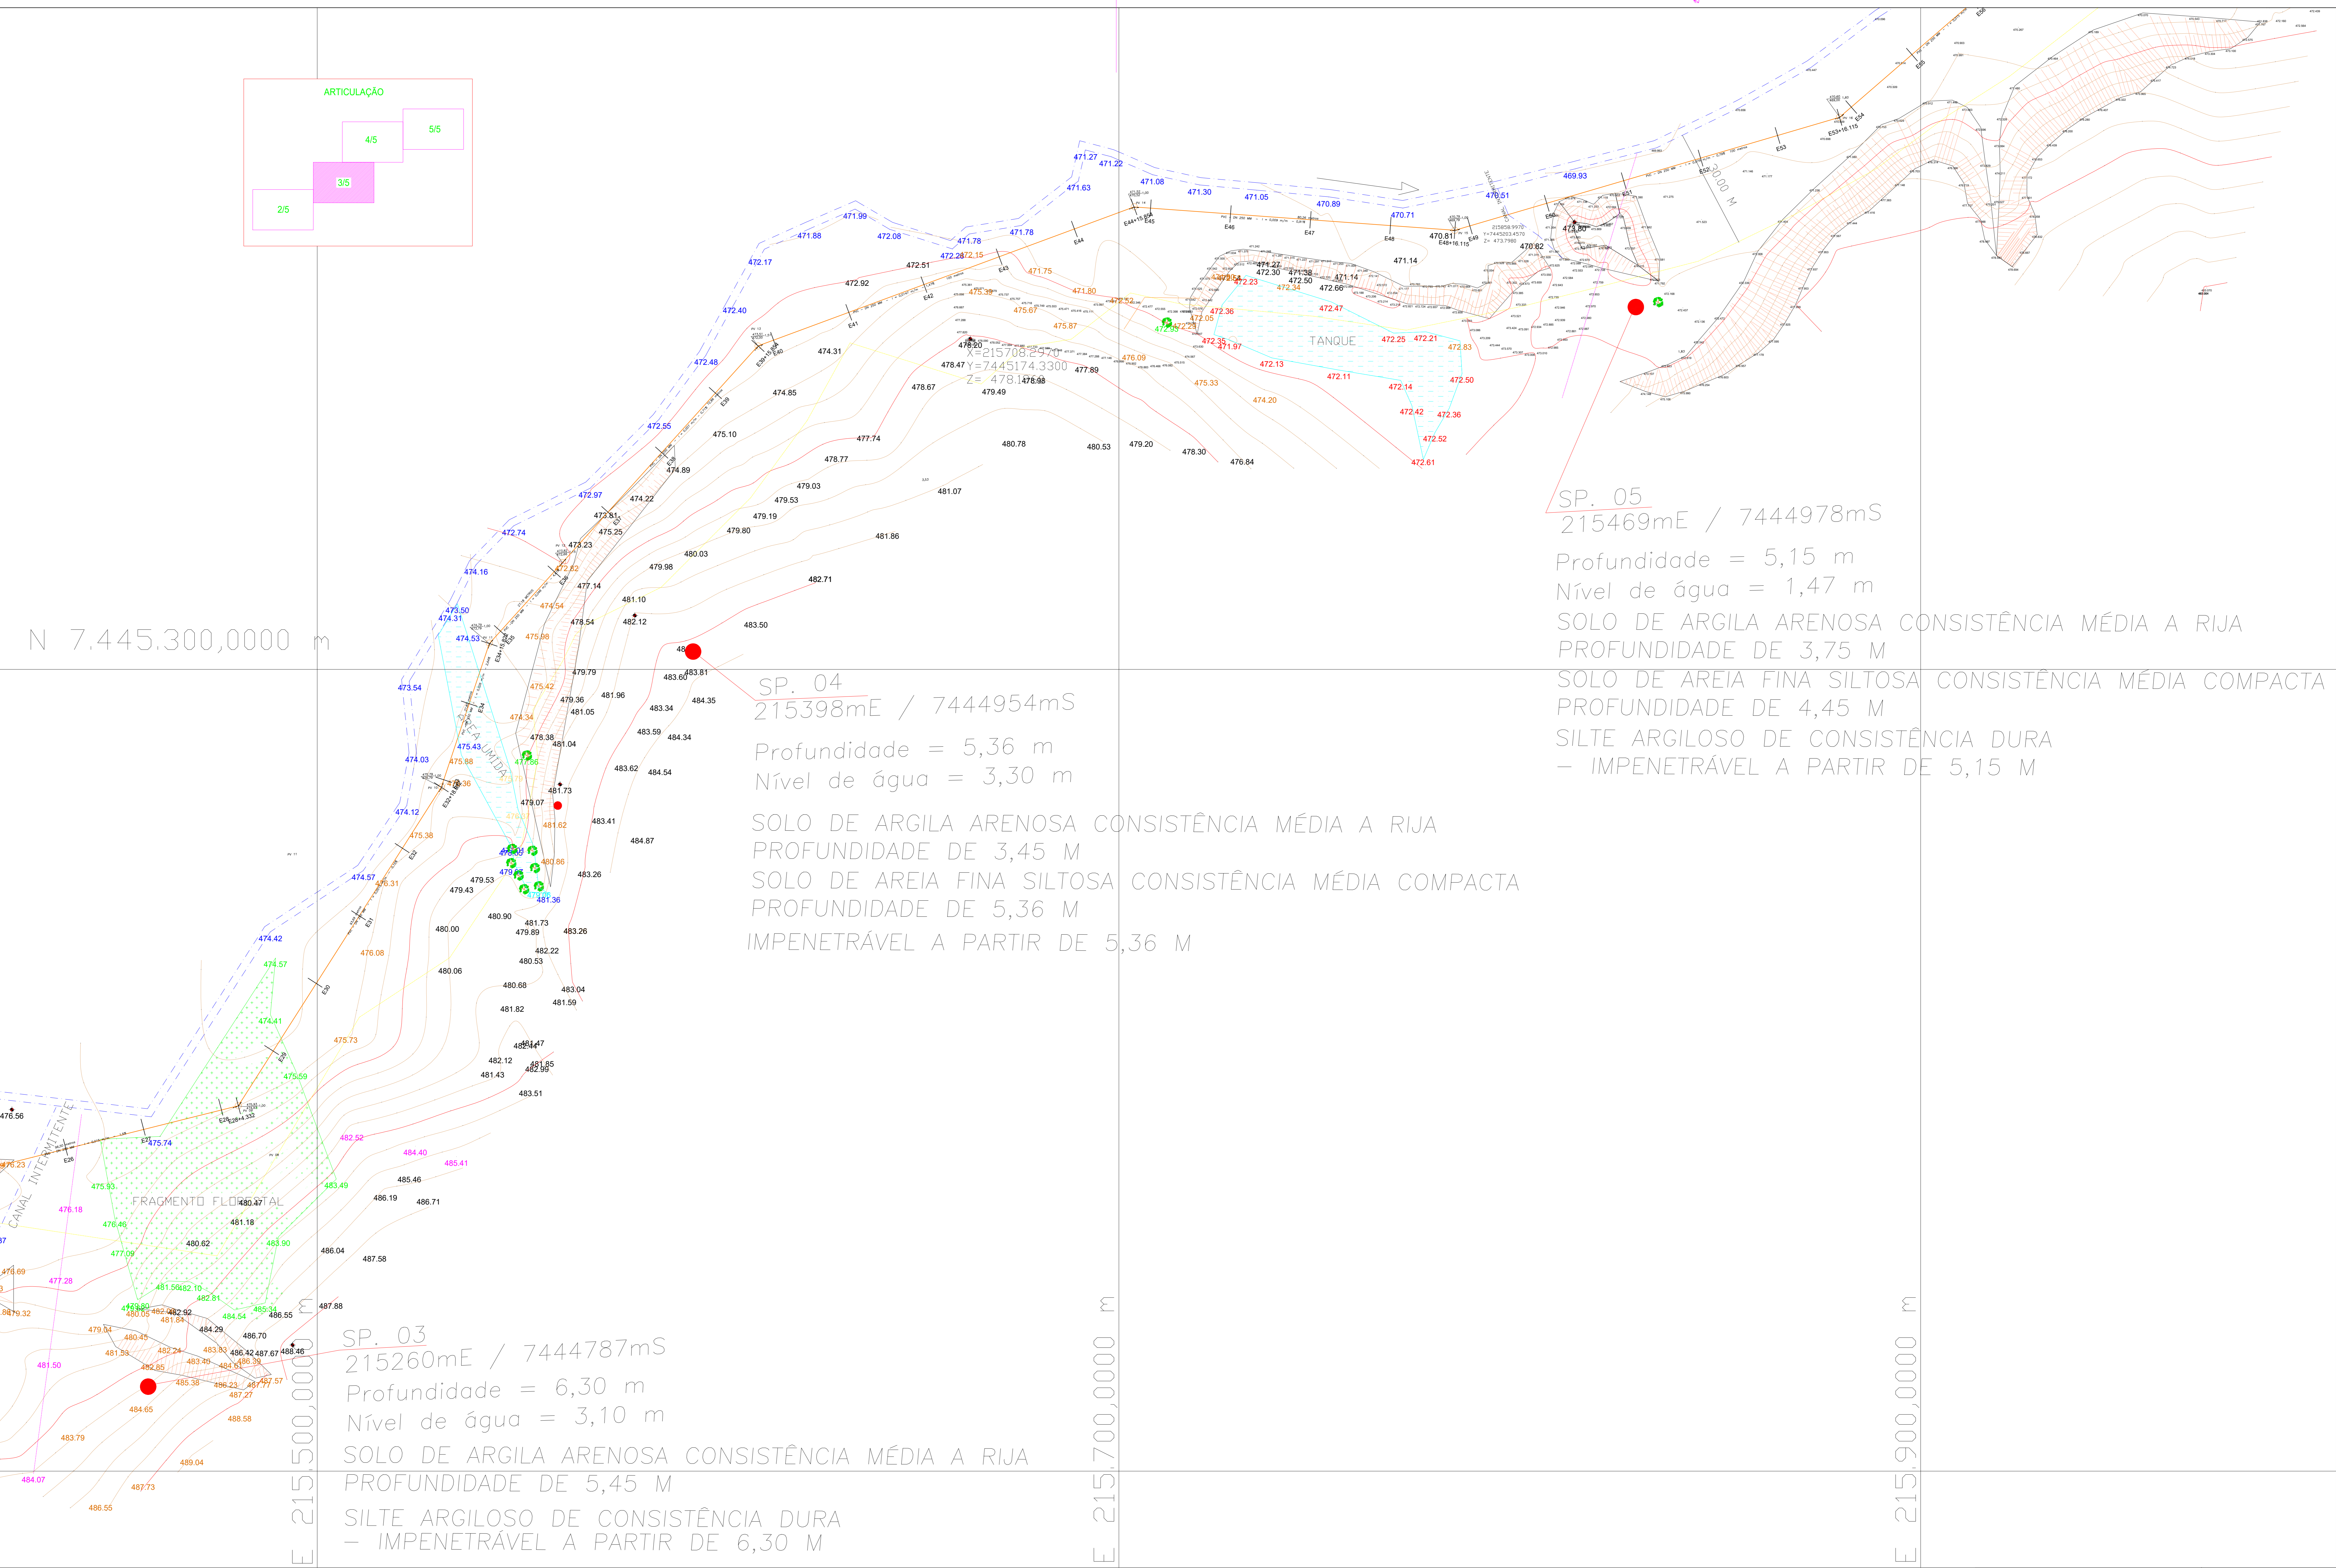

SP. 05
215469mE / 7444978mS

Profundidade = 5,15 m
Nível de água = 1,47 m
SOLO DE ARGILA ARENOSA CONSISTÊNCIA MÉDIA A RIJA
PROFUNDIDADE DE 3,75 M
SOLO DE AREIA FINA SILTOSA CONSISTÊNCIA MÉDIA COMPACTA
PROFUNDIDADE DE 4,45 M
SILTE ARGILOSO DE CONSISTÊNCIA DURA
- IMPENETRÁVEL A PARTIR DE 5,15 M

SP. 04
215398mE / 7444954mS


Profundidade = 5,36 m
Nível de água = 3,30 m
SOLO DE ARGILA ARENOSA CONSISTÊNCIA MÉDIA A RIJA
PROFUNDIDADE DE 3,45 M
SOLO DE AREIA FINA SILTOSA CONSISTÊNCIA MÉDIA COMPACTA
PROFUNDIDADE DE 5,36 M
IMPENETRÁVEL A PARTIR DE 5,36 M

SP. 03
215260mE / 7444787mS

Profundidade = 6,30 m
Nível de água = 3,10 m
SOLO DE ARGILA ARENOSA CONSISTÊNCIA MÉDIA A RIJA
PROFUNDIDADE DE 5,45 M
SILTE ARGILOSO DE CONSISTÊNCIA DURA
- IMPENETRÁVEL A PARTIR DE 6,30 M

	TANQUE
	FRAGMENTO FLORESTAL
	ES - TUBO DE ESGOTO
	REDE DE DRENAGEM
	OBRA
	MARKER DE REFERÊNCIA
	PONTO DE NÍVEL
	CURVA DE NÍVEL

DENOMINAÇÃO	PLANTA DO TRAÇADO DO EMISSÁRIO
LOCAL	MUNICÍPIO DE JUMIRIM - SP
CONTRATANTE	PREFEITURA MUNICIPAL DE JUMIRIM - SP
TÍTULO	CONTRATAÇÃO DE EMPRESA ESPECIALIZADA PARA EXECUÇÃO DO EMISSÁRIO DE EFLUENTES NO MUNICÍPIO DE JUMIRIM - SP

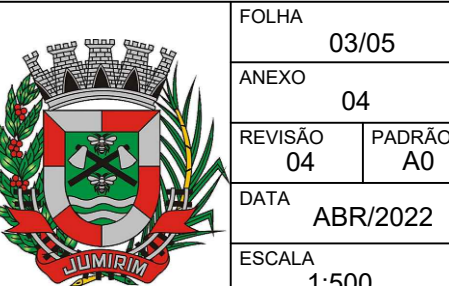

FOLHA	03/05
ANEXO	04
REVISÃO	G4
DATA	ABR/2022
ESCALA	1:500